



M 1:75

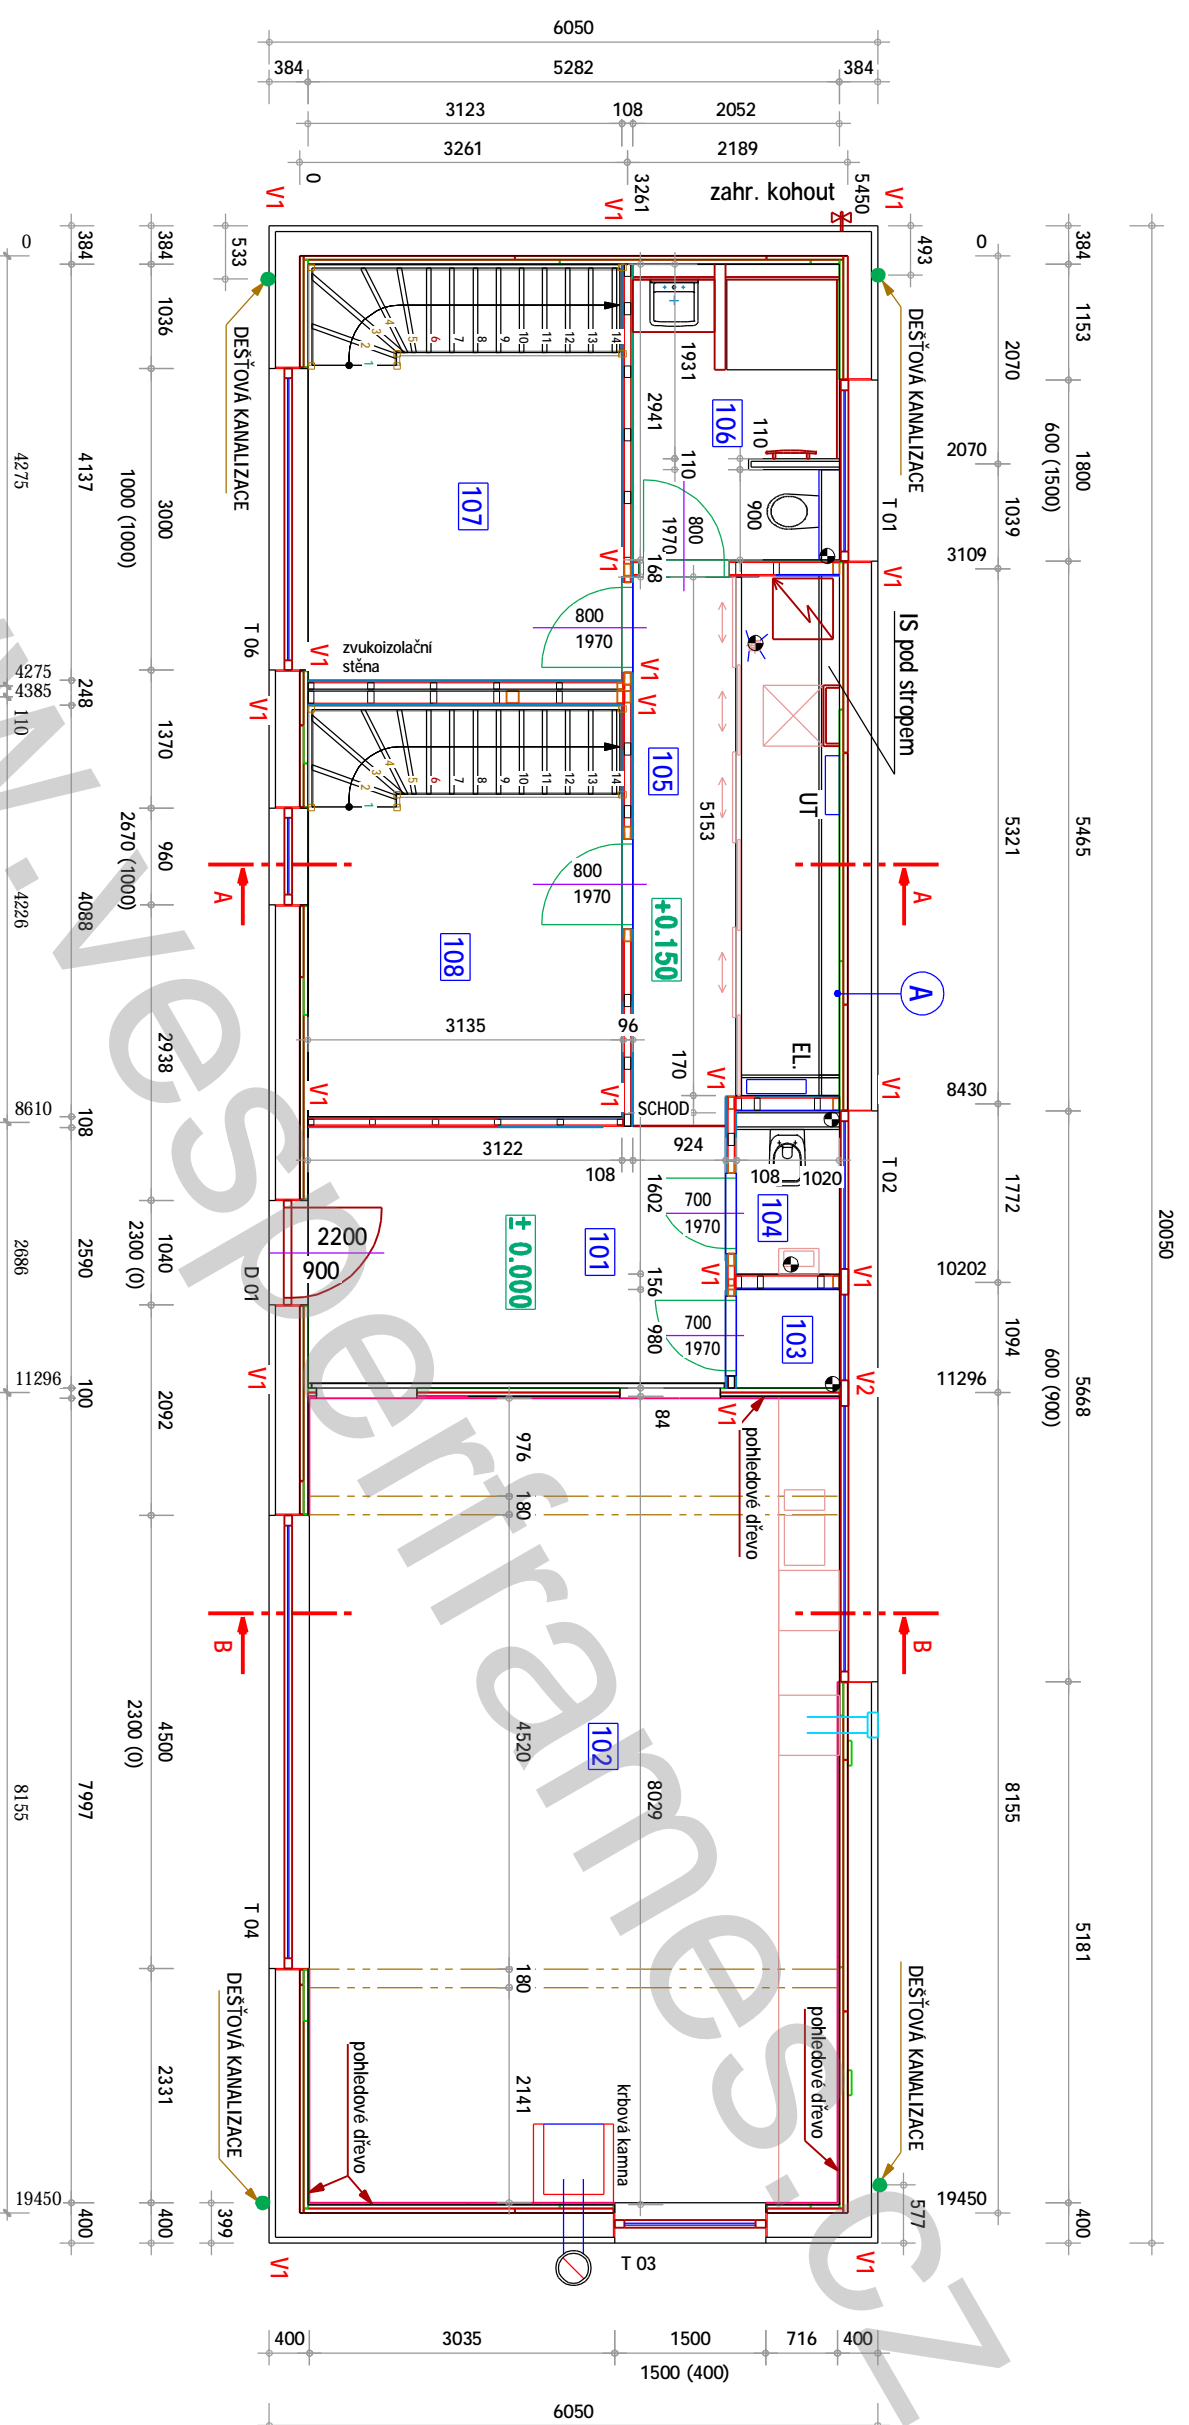

LEGENDA SKLADĚB :

A - OBVODOVÁ STĚNA

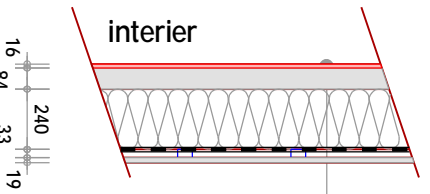

SÁDROKARTON (ALT. MASIVNÍ DESKA TL. 16 mm)
 MASIVNÍ KRÍŽEM LEPENÁ DESKA
 ROŠŤ TL. 240 mm (ALT. I-NOSNÍKY TL. 240 mm)
 DIFUZNÍ FÓLIE
 KONTRALÁT 30 x 60
 DŘEVĚNÝ PALUBKOVÝ OBKLAD (VODOROVNĚ)

LEGENDA:

- SKUTEČNĚ ZAMĚŘENÉ VVODY ODPADŮ
- V1 VRUT 8x160 Eks/ spoj
- V2 VRUT 8x200 Eks/ spoj



POZN.

- KOTVENÍ STĚN DO ZAKL. DESKY VIZ. STATIKA.

| | | | |
|-----------------------|------------------------|-----------------------|-------------------|
| STAVBNÍ ZAMĚŘ: | | STAVBA RD | |
| AUTORIZOVANÝ INŽENÝR: | Ing. MICHAL ŠOPIK | DATUM: | 09.05.11 |
| ODP. PROJEKTANT: | Ing. MICHAL ŠOPIK | MĚŘÍTKO: | 1:75 |
| VYPRACOVAL: | Petr Raška | FORMÁT: | A3 |
| INVESTOR: | | ČÍSLO ZAKÁZKY | 100416 |
| STAVENIŠTĚ: | | STUPEŇ | VD - MD |
| NAZEV VÝKRESU: | PŮDORYS PŘÍZEMÍ | ČÍSLO VÝKRESU | 02 |
| www.tesar4u.cz | www.vesper4u.cz | Julia Fučíkova 97/101 | tel.: 585 172 552 |
| www.wwing.cz | www.wwing.com | CZ: 795 01 Brno | tel.: 585 172 552 |
| | | | |
| | | Since 1998 | |
| Info@tesar4u.cz | Info@vesperhomes.cz | projekce@wwing.cz | |

M 1:75


LEGENDA:
 V1 VRUT 8x160 SKS/ spoj
 V2 VRUT 8x200 SKS/ spoj

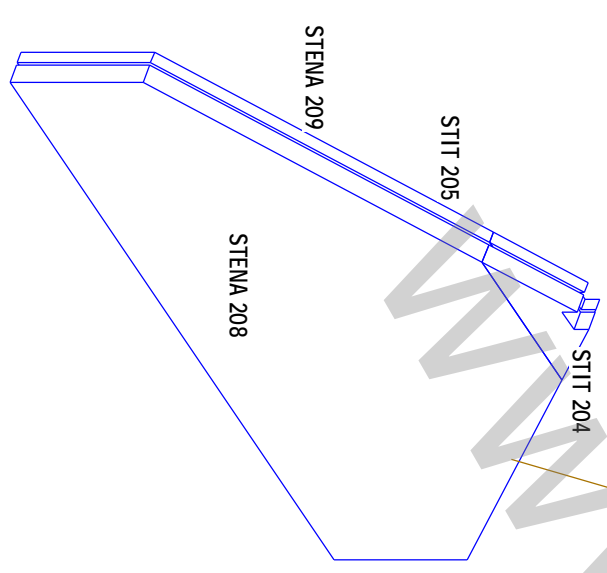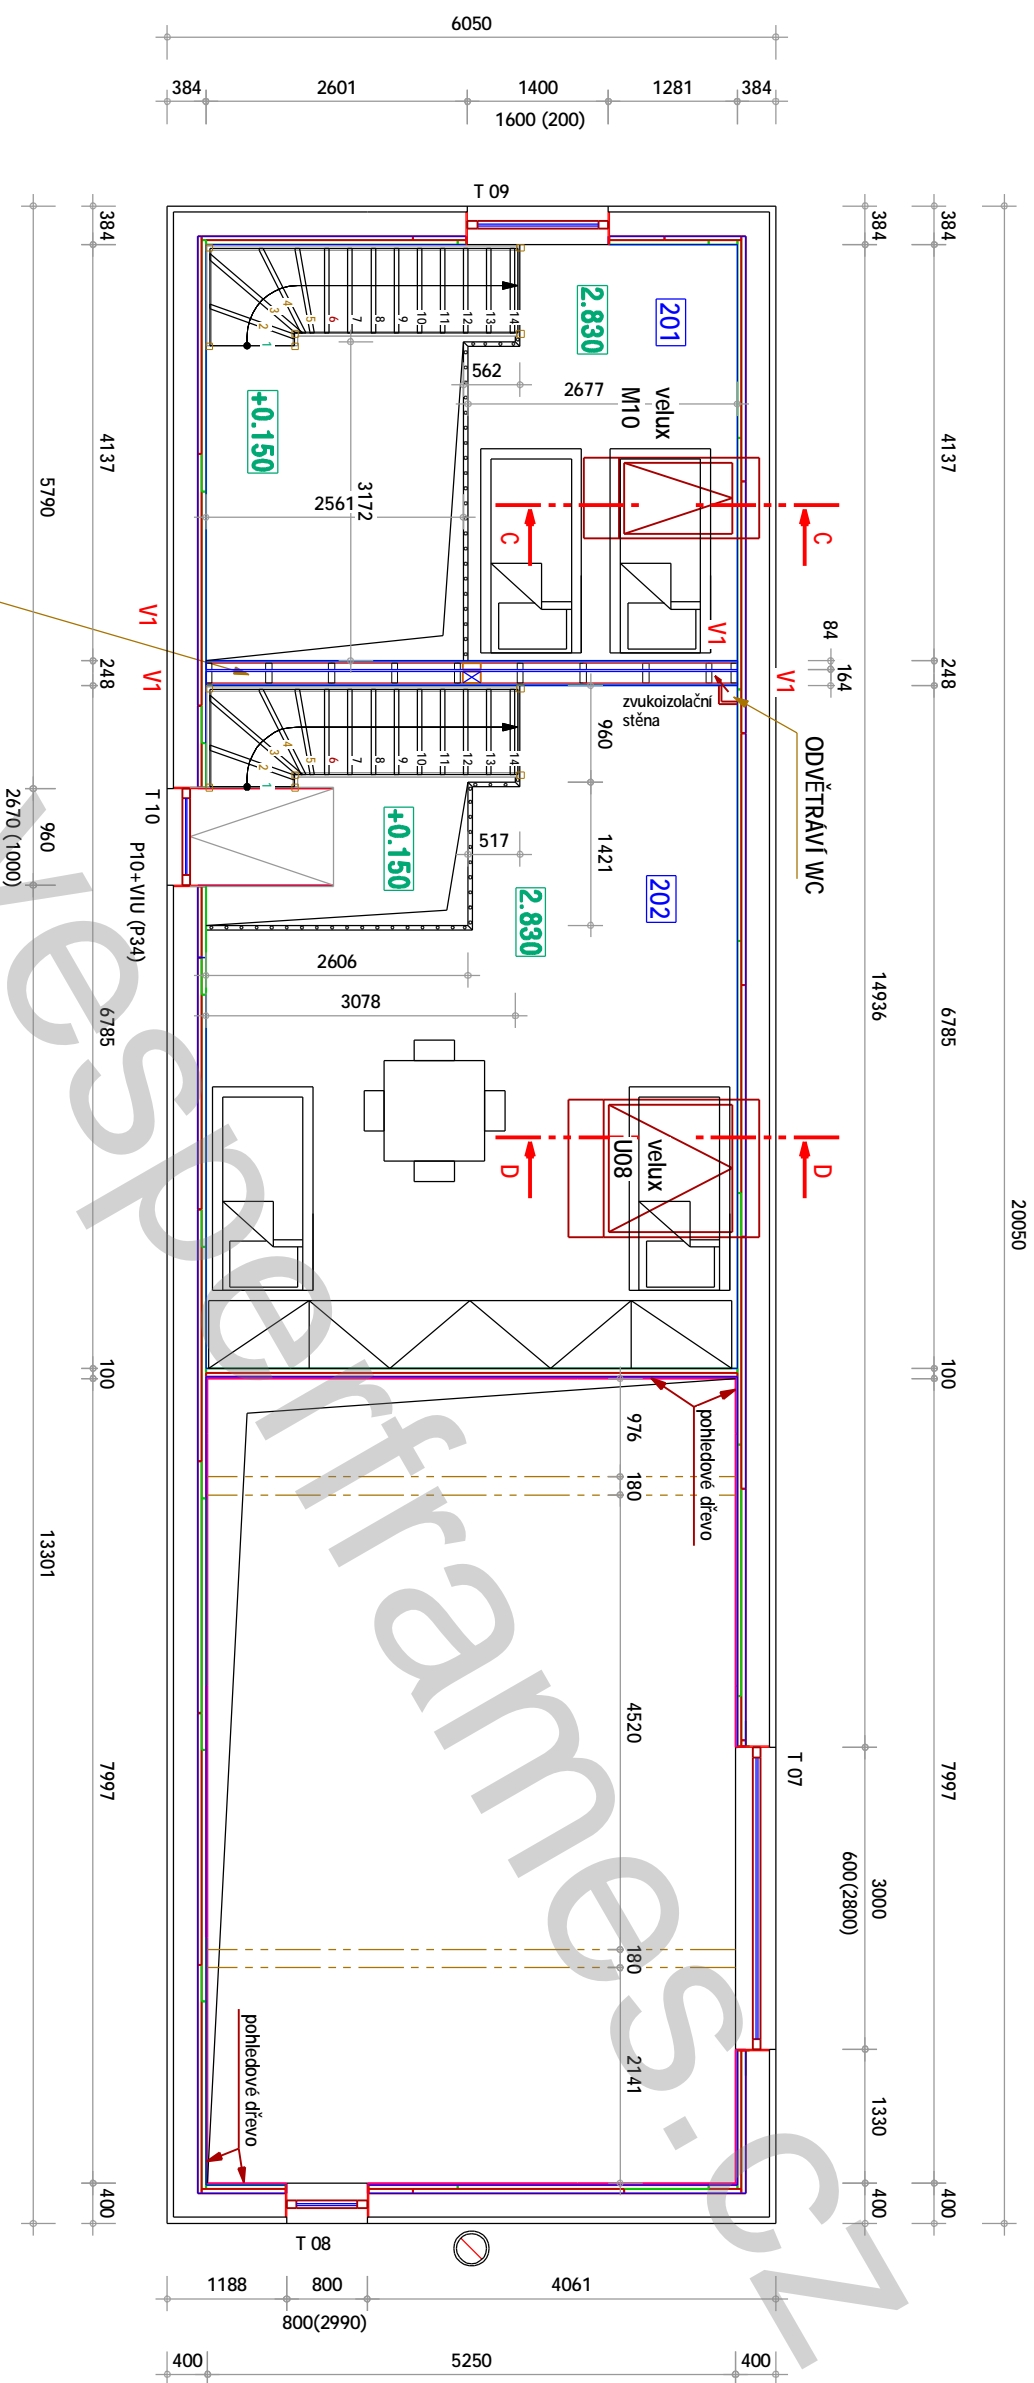


| | | | |
|-----------------------|-------------------------|---------------------|--|
| STAVEBNÍ ZAMĚR: | STAVBA RD | | www.tesar4u.cz |
| AUTORIZOVANÝ INŽENÝR: | Ing. MICHAL ŠOPIK | DATAUM: 09.05.11 | www.vesperframes.cz |
| ODP. PROJEKTANT: | Ing. MICHAL ŠOPIK | MĚŘÍTKO: 1:75 | www.wwing.cz |
| VYPRACOVAL: | Petr Raška | FORMÁT: A3 | Julia Fučíkova 97/101 CZ: 795 01 Bymatov tel.: 595 172 552 |
| INVESTOR: | | | WING Wood Working Engineers |
| STAVENÍŠTĚ: | ČÍSLO ZAKÁZKY | STUPEŇ | ČÍSLO VKRESU |
| NAZEV VKRESU: | PŮDORYS PODKROVÍ | VD - MD | 03 |
| | info@tesar4u.cz | Info@vesperhomes.cz | projekce@wwing.cz |




ŘEZ A-A

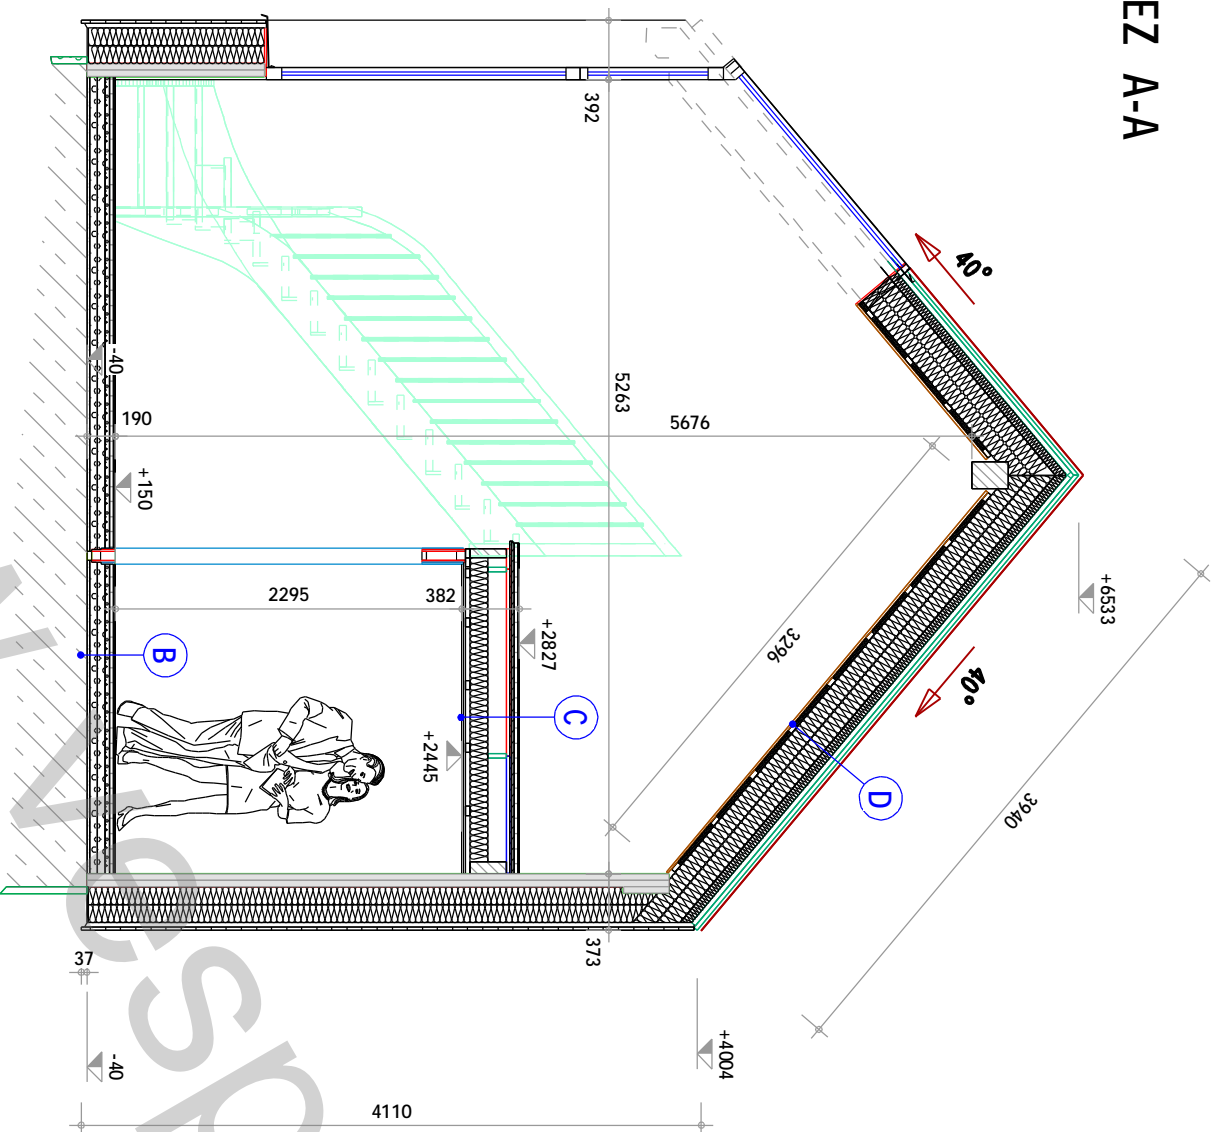

ŘEZ C-C

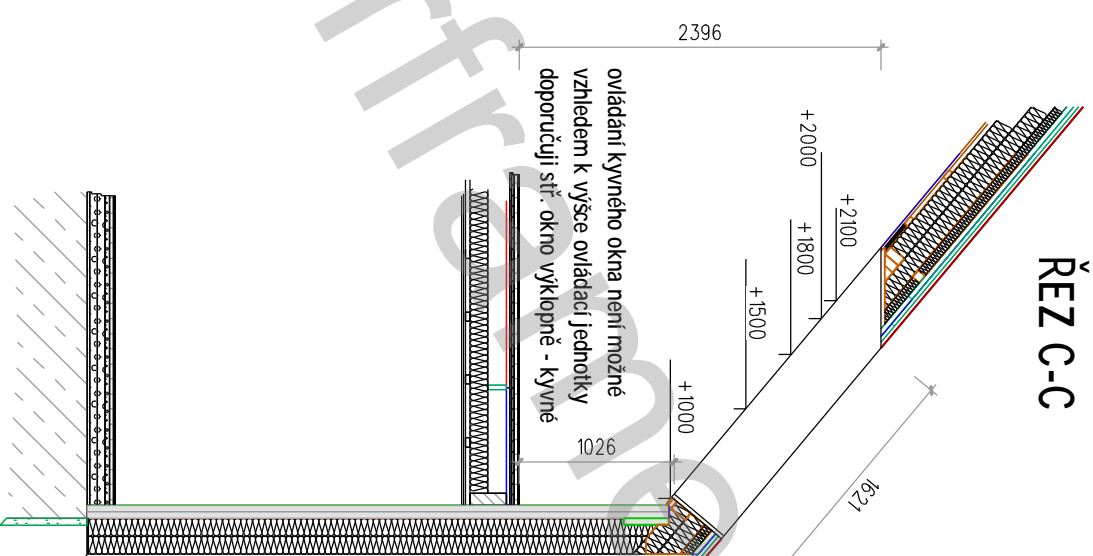

ŘEZ D-D

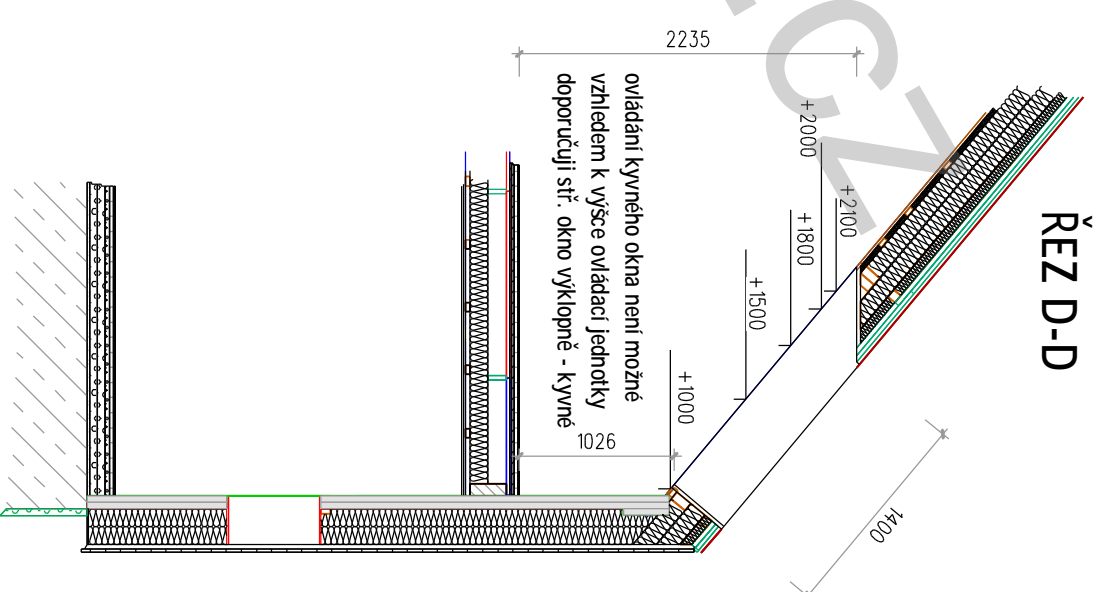

LEGENDA SKLADEB :

B - PODLAHA V PŘÍZEMÍ

POCHUŽÍ PODLAH. KRYTINA
KROČEJOVÁ IZOLACE MIRELON 5mm
PODLAHOVÝ DILEC FERMACELL TL. 25 mm
DILEC PODLAHOVÉHO TOPENÍ TL. 30 mm
POLYSTYREN 2X 50 mm
VYROVNAVACÍ PODSYP TL. 20 mm
PAROTĚSNÁ FOLIE
ZAKLADOVÁ DESKA

C - STROP PODKROVÍ

POCHUŽÍ PODLAH. KRYTINA
KROČEJOVÁ IZOLACE MIRELON 5mm
PODLAHOVÝ DILEC FERMACELL TL. 25 mm
KROČEJOVÁ IZOLACE - DŘEVOVLAKNITÁ TL. 2 x 15 mm
OSB 18 mm
STROPNÍ NOSNÍK DŘEVĚNÝ 60x240 mm
IZOLACE MEZI NOSNÍKY TL. 120 mm
LAŤ PODHLEDU 30x60 mm
SÁDROKARTON 2x 12,5 mm

D - STŘECHA

AL. KRYTINA
POJISTNÁ HYDROIZOLACE
BEDNĚNÍ (OSB TL. 12,5 mm)
KROKEV S HRANOLEM h=300 mm
MINERALNÍ IZOLACE 300 mm
LAŤ PODHLEDU 30x60 mm
PAROZABRAVNA
MASÍVNÍ DESKA TL. 16 mm
(ALT. SÁDROKARTON 2x 12,5 mm)
POVRCHOVÁ ÚPRAVA

STAVEBNÍ ZAMĚŘ:

STAVBA RD

www.tesar4u.cz
www.vesperframes.cz
www.wwling.cz

WWLING
Miles Weidings Engineers

AUTORIZOVANÝ INŽENÝR: Ing. MICHAL ŠOPIK

DATUM: 09.05.11

Julia Fučíková 97/101
CZ: 795 01 Brnořov
tel.: 595 172 552

ODP. PROJEKTANT: Ing. MICHAL ŠOPIK

MĚŘÍTKO: 1:50

FORMÁT: A3

VYPRACOVAL: Petr Raška

INVESTOR:

STAVENIŠTĚ:

ČÍSLO ZAKÁZKY
100416

STUPEŇ
VD - MD

ČÍSLO VKRESU

NAZEV VKRESU:

PŘÍČNÝ ŘEZ OBJEKTEM

Info@tesar4u.cz

Info@vesperhomes.cz

projekce@wwling.cz

VESPER HOMES
— SINCE 1998 —

04



STAVBNÍ ZAMĚŘ:
STAVBA RD

AUTORIZOVANÝ INŽENÝR: Ing. MICHAL ŠOPIK
ODP. PROJEKTANT: Ing. MICHAL ŠOPIK
VYPRACOVAL: Petr Raška

DATAUM: 09.05.11
MĚŘITKO:
FORMÁT: A3

Julia Fučíkova 97/101
CZ: 795 01 Březňov
tel.: 585 172 552



www.tesar4u.cz
www.vesperframes.cz
www.wwing.cz



INVESTOR:

STAVENIŠTĚ:

NAZEV VÝKRESU:


AXONOMETRICKÝ NÁHLED DOMU

ČÍSLO ZAKÁZKY
100416

STUPEŇ
VD - MD

ČÍSLO VÝKRESU
01

info@tesar4u.cz
Info@vesperhomes.cz
projekce@wwing.cz

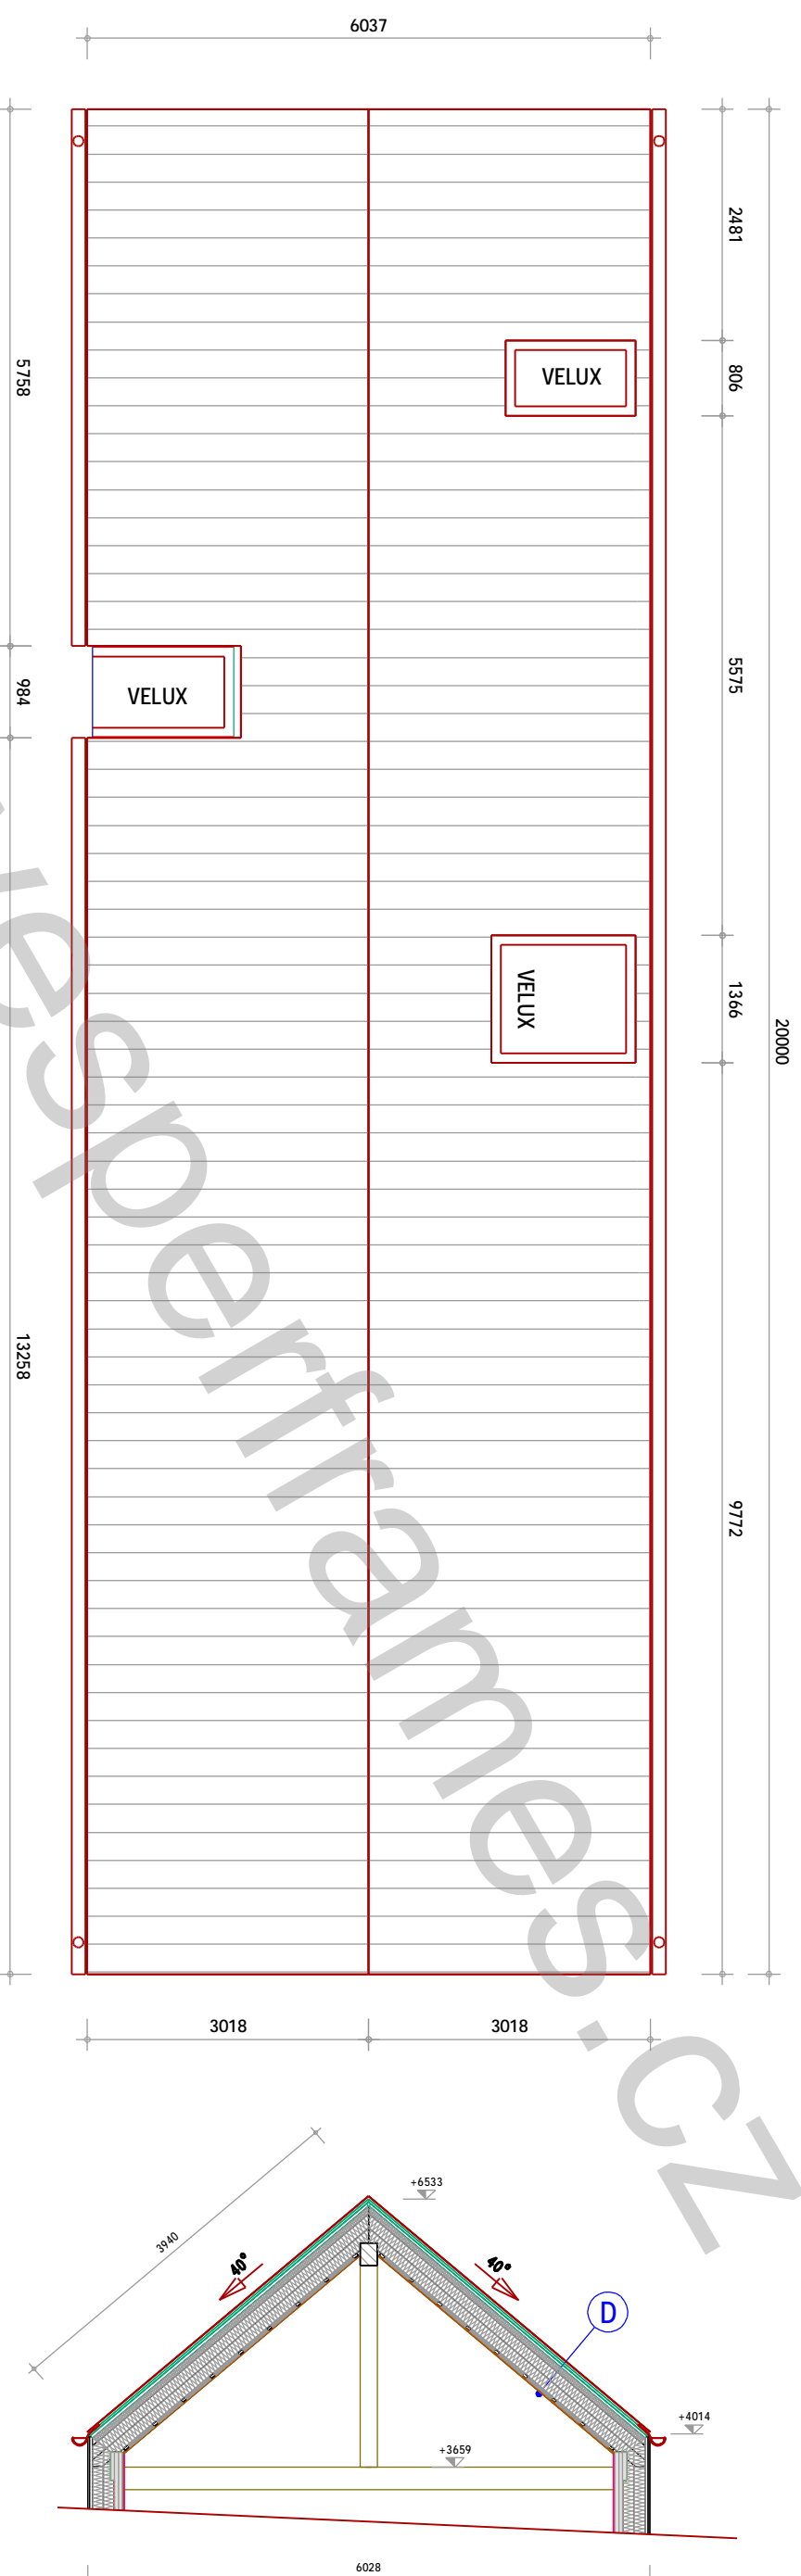


CELKOVÁ PLOCHA STŘECHY BEZ OKENNÍCH OTVORŮ : 156,77 m²
 PLOCHA S ODEČTENÝMI OKENNÍMI OTVORY : 151,27 m²

TYP KRYTINY : PLECH PREFA - PREFALZ
 BARVA: ANTRACITOVÁ

SVODY A ŽLABY: PREFA
 BARVA: ANTRACITOVÁ



PROTISNĚHOVÉ ZÁBRANY: NAD VCHODEM

D - STŘECHA

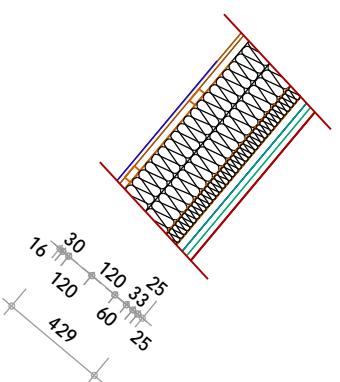

AL KRYTINA (PREFALZ)
 BEDNĚNÍ (OSB TL. 12,5 mm)
 KONTRALAŤ TL. 30mm
 POJISTNÁ HYDROIZOLACE
 KROKEV S HRANOLEM h=300 mm
 MINERÁLNÍ IZOLACE 300 mm
 LATĚ PODHLEDU 30x60 mm
 PAROZÁBRANA
 MASYVNÍ DESKA TL. 16 mm
 POUZAROVÁNÍ

| | | | |
|-----------------------|-------------------|---------------------|--|
| STAVEBNÍ ZAMĚŘ: | STAVBA RD | | www.tesar4u.cz |
| AUTORIZOVANÝ INŽENÝR: | Ing. MICHAL ŠOPIK | DATAUM: 09.05.11 | www.vesperframes.cz |
| ODP. PROJEKTANT: | Ing. MICHAL ŠOPIK | MĚŘITKO: 1:50 | www.wmling.cz |
| VYPRACOVAL: | Petr Raška | FORMÁT: A3 | Julia Fučíkova 97/101 CZ: 795 01 Břežany tel.: 585 172 552 |
| INVESTOR: | | | WMLING Metal Working Engineers — SINCE 1998 — |
| STAVENÍŠTĚ: | ČÍSLO ZAKÁZKY | STUPEŇ | VESPER HOMES |
| NAZEV VKRESU: | 100416 | VD - MD | |
| | info@tesar4u.cz | Info@vesperhomes.cz | projekce@wmling.cz |
| | | | 06 |

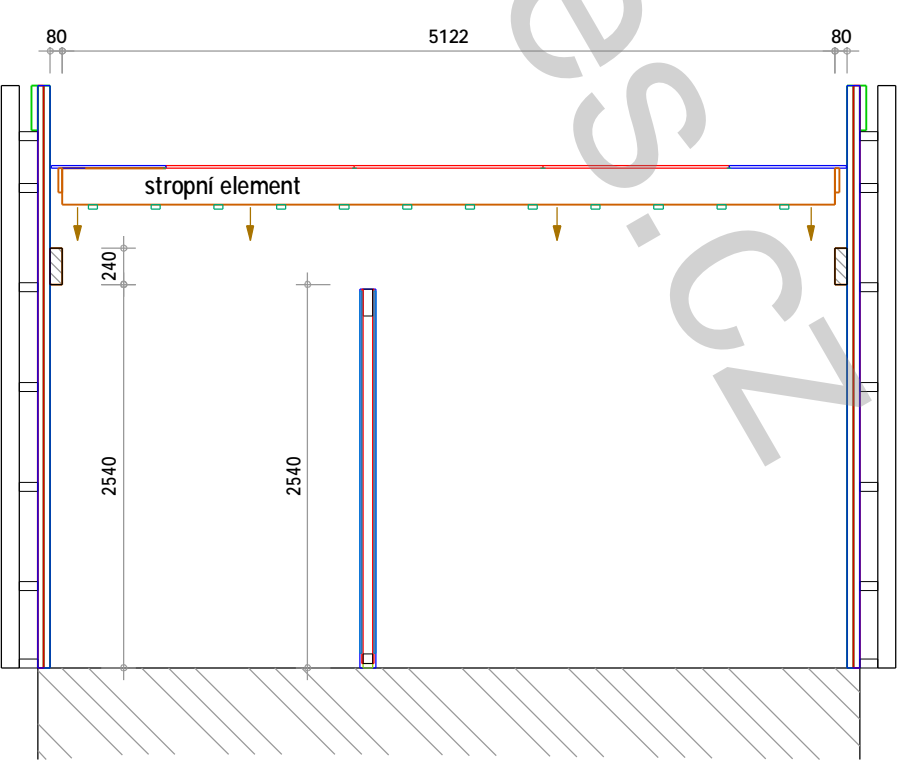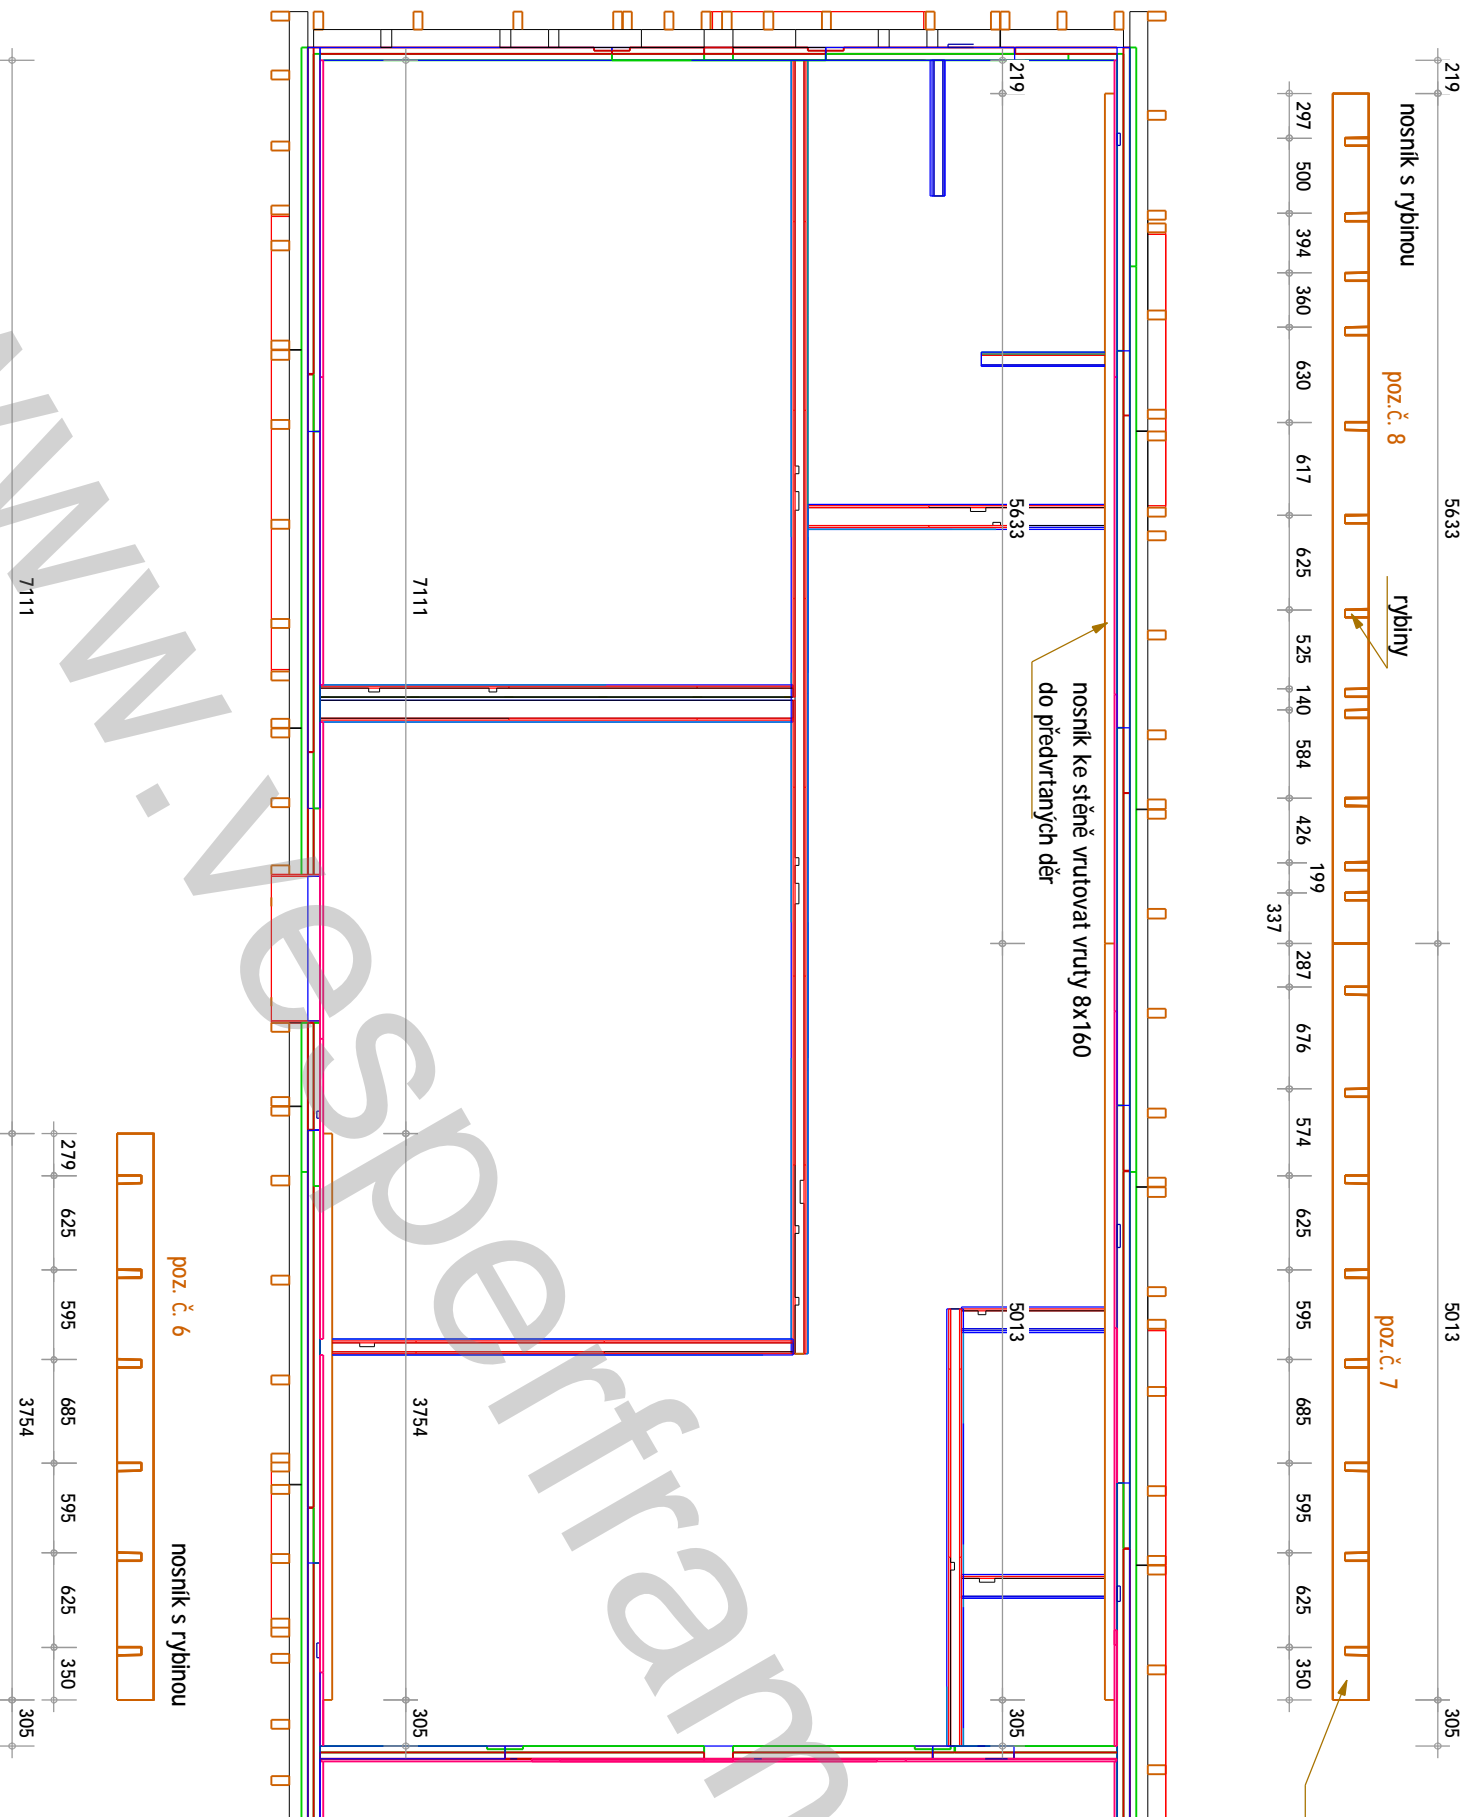

NOSNÍKY S RYBINAMI KŮTIVIT KE STĚNĚ POMOČÍ VRUT 8x160 mm / DO PŘEDVRTANÝCH DĚR

STAVBNÍ ZAMĚR: **STAVBA RD**

AUTORIZOVANÝ INŽENÝR: Ing. MICHAL ŠOPIK
 ODP. PROJEKTANT: Ing. MICHAL ŠOPIK
 VYPRACOVAL: Petr Raška


INVESTOR:
 STAVENIŠTĚ:
 NAZEV VÝKRESU: **PŮDORYS NOSNÍKŮ STROPŮ 1. NP**


www.tesar4u.cz
 www.vesperframes.cz
 www.wwing.cz
 Ing. Julia Fučíková 97/101
 CZ: 795 01 Březňov
 tel.: 585 172 552




ČÍSLO ZAKÁZKY: **100416**
 STUPEŇ: **VD - MD**
 ČÍSLO VÝKRESU: **10**

info@tesar4u.cz
 info@vesperhomes.cz
 projekce@wwing.cz

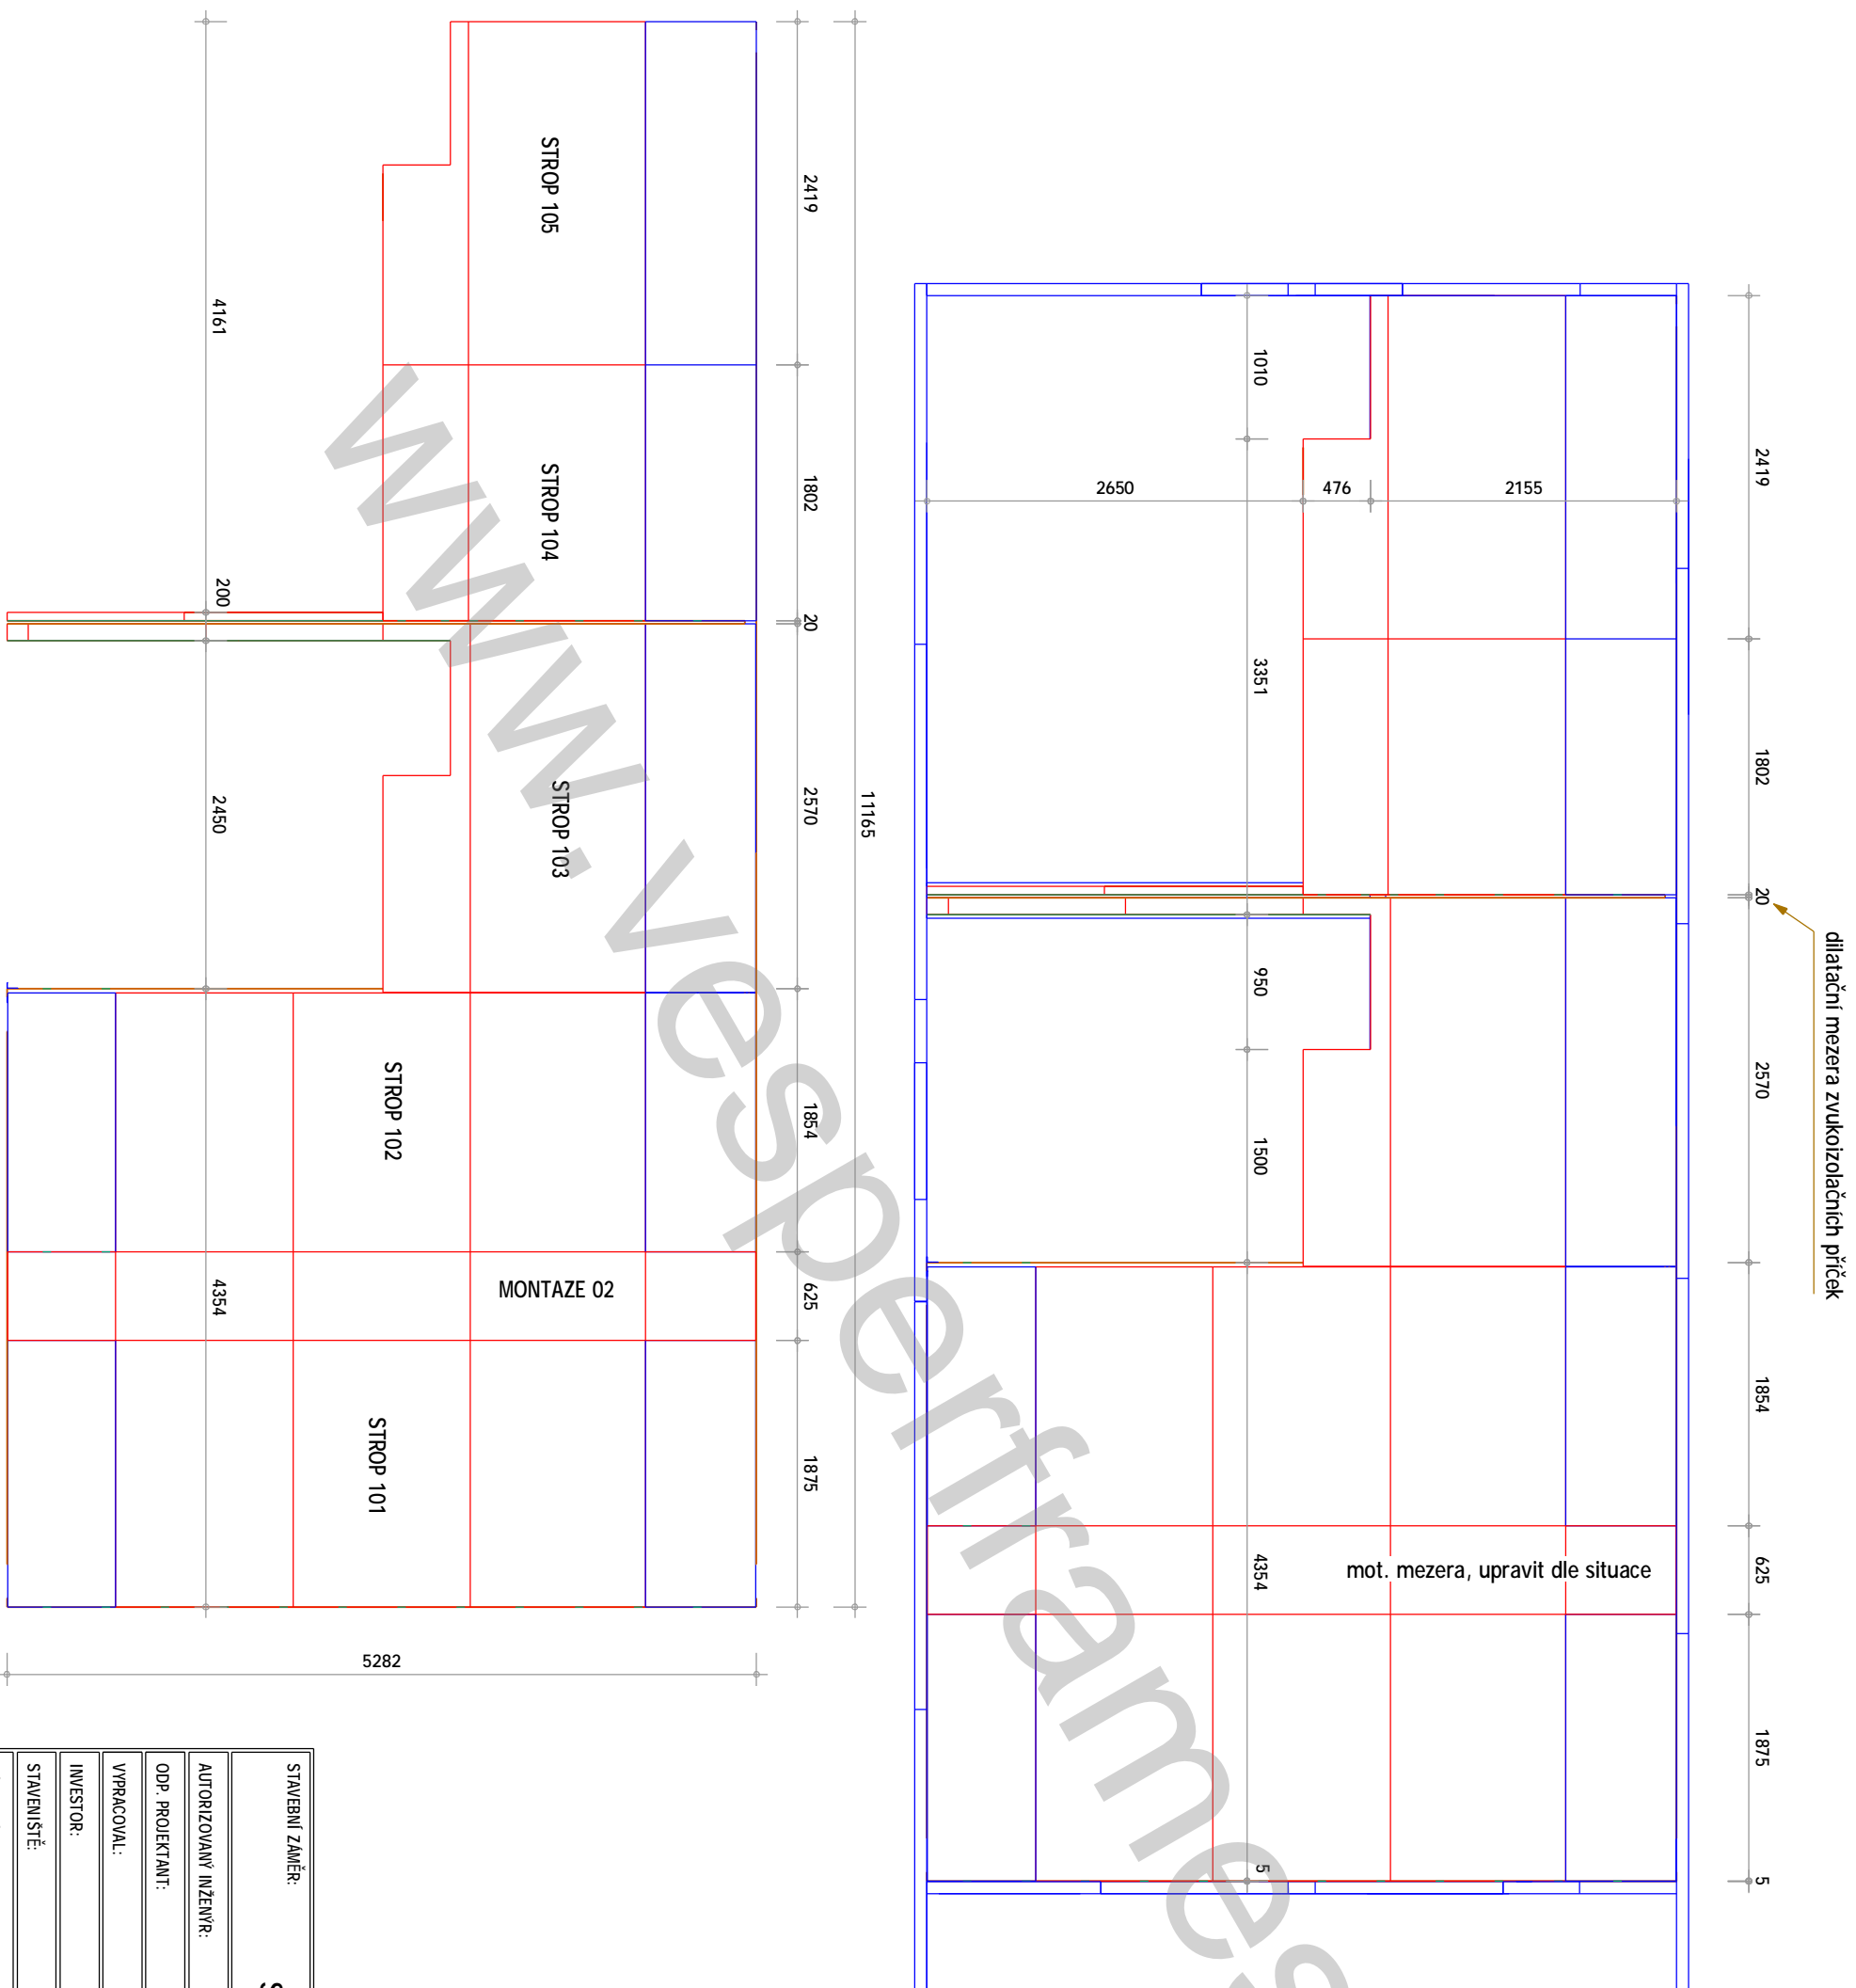

| | | | | |
|-----------------------|---------------|--|---------------------|--|
| STAVEBNÍ ZAMĚR: | | STAVBA RD | | www.lesar4u.cz |
| AUTORIZOVANÝ INŽENÝR: | | Ing. MICHAL ŠOPIK | DATUM: 09.05.11 | www.vesperframes.cz |
| ODP. PROJEKTANT: | | Ing. MICHAL ŠOPIK | MĚŘITKO: 1:50 | www.wwing.cz |
| VYPRACOVAL: | | Petr Raška | FORMÁT: A3 | Julia Fučíkova 97/101 CZ: 795 01 Bymatov tel.: 585 172 552 |
| INVESTOR: | |  <small>— SINCE 1998 —</small> | | |
| STAVENÍŠTĚ: | ČÍSLO ZAKÁZKY | STUPEŇ | ČÍSLO VÝKRESU | |
| NAZEV VÝKRESU: | 100416 | VD - MD | 11 | |
| PŮDORYS STROPŮ 1.NP | | info@lesar4u.cz | Info@vesperhomes.cz | projekce@wwing.cz |

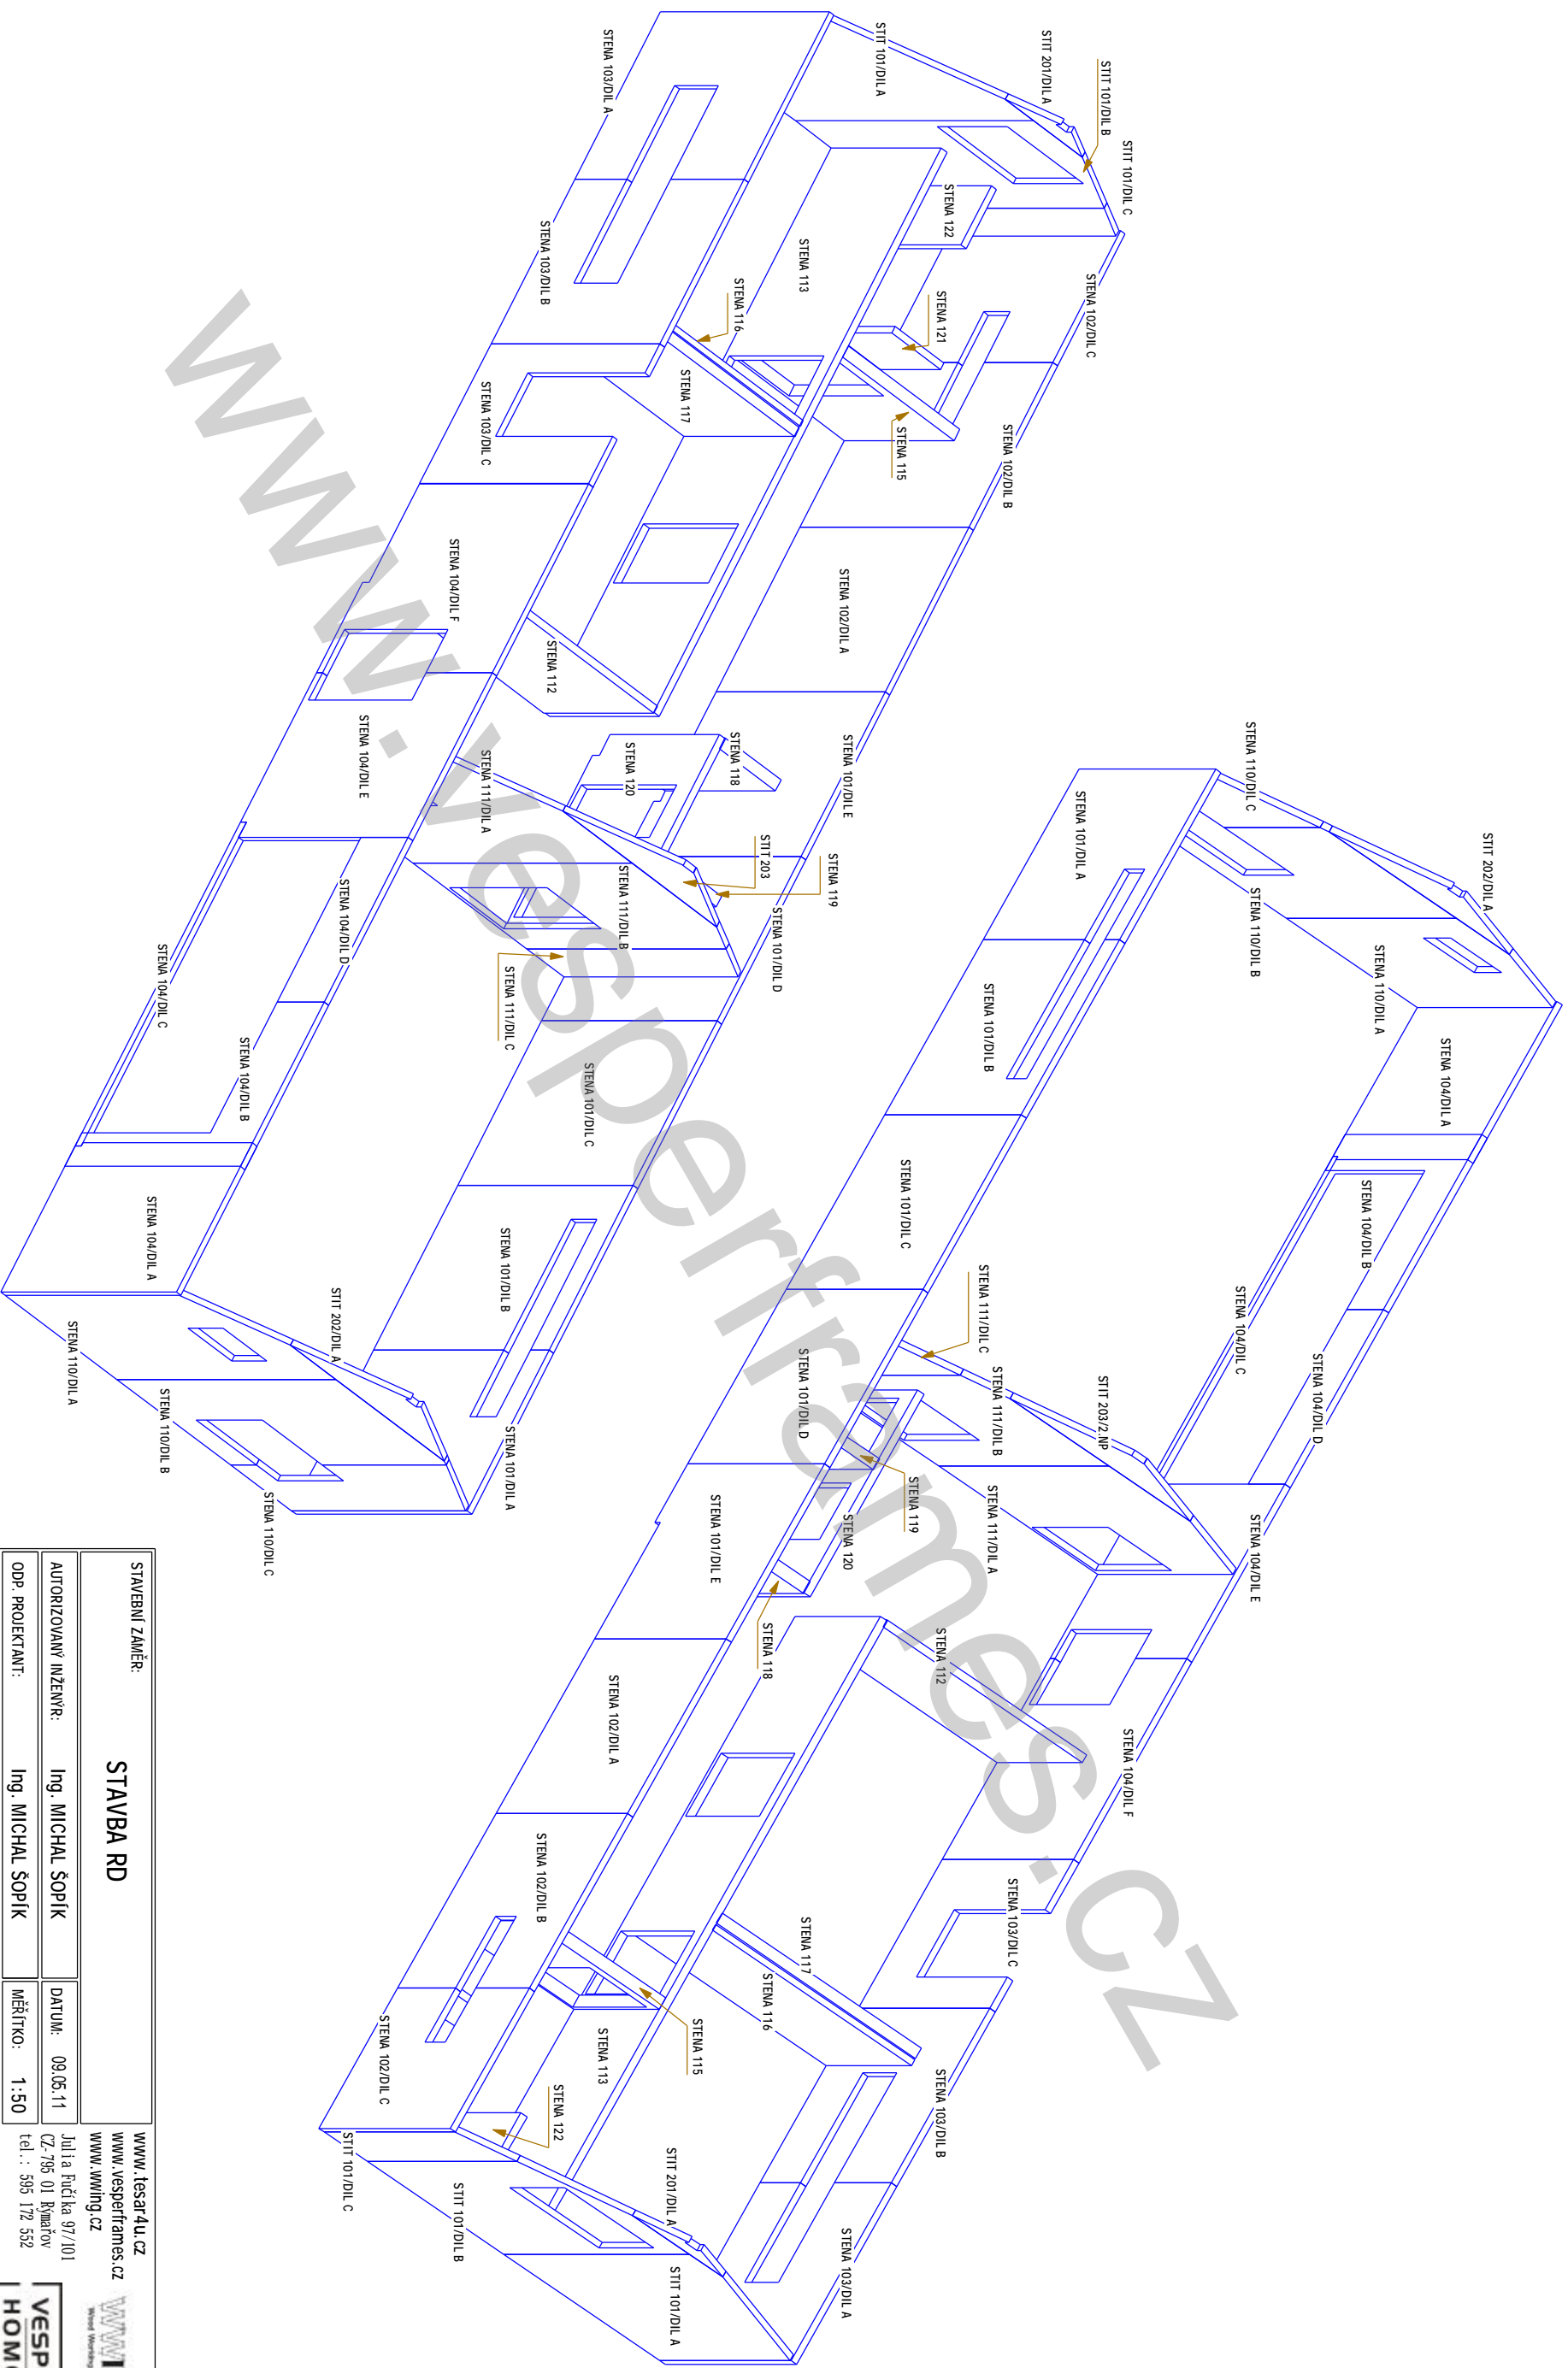

STAVEBNÍ ZAMĚŘ: **STAVBA RD**

AUTORIZOVANÝ INŽENÝR: Ing. MICHAL ŠOPIK
 ODP. PROJEKTANT: Ing. MICHAL ŠOPIK
 VYPRACOVAL: Petr Raška
 FORMÁT: A3

DATAUM: 09.05.11
 MĚŘÍTKO: 1:50



www.lesar4u.cz
 www.vesperframes.cz
 www.wwing.cz

Julia Fučíkova 97/101
 CZ-795 01 Březňov
 tel.: 595 172 552

INVESTOR:
 STAVENÍŠTĚ:
 NAZEV VÝKRESU: **NAHLED STĚN V PŘÍZEMÍ**


ČÍSLO ZAKÁZKY: **100416**
 STUPEŇ: **VD - MD**
 ČÍSLO VÝKRESU: **13**

info@lesar4u.cz
 info@vesperhomes.cz
 projekce@wwing.cz

PROSTOR MEZI VAZNICÍ A ŠTÍTEM
VYPODLOŽIT DŘEVĚNOU, NEBO PLASTOVOU PODLOŽKOU

det. A01


ŠROUB 16x240
+ OZUBENÝ HMOŽDÍK

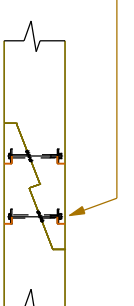

KROV 01

det. A01

PROSTOR MEZI VAZNICÍ A ŠTÍTEM
VYPODLOŽIT DŘEVĚNOU, NEBO PLASTOVOU PODLOŽKOU

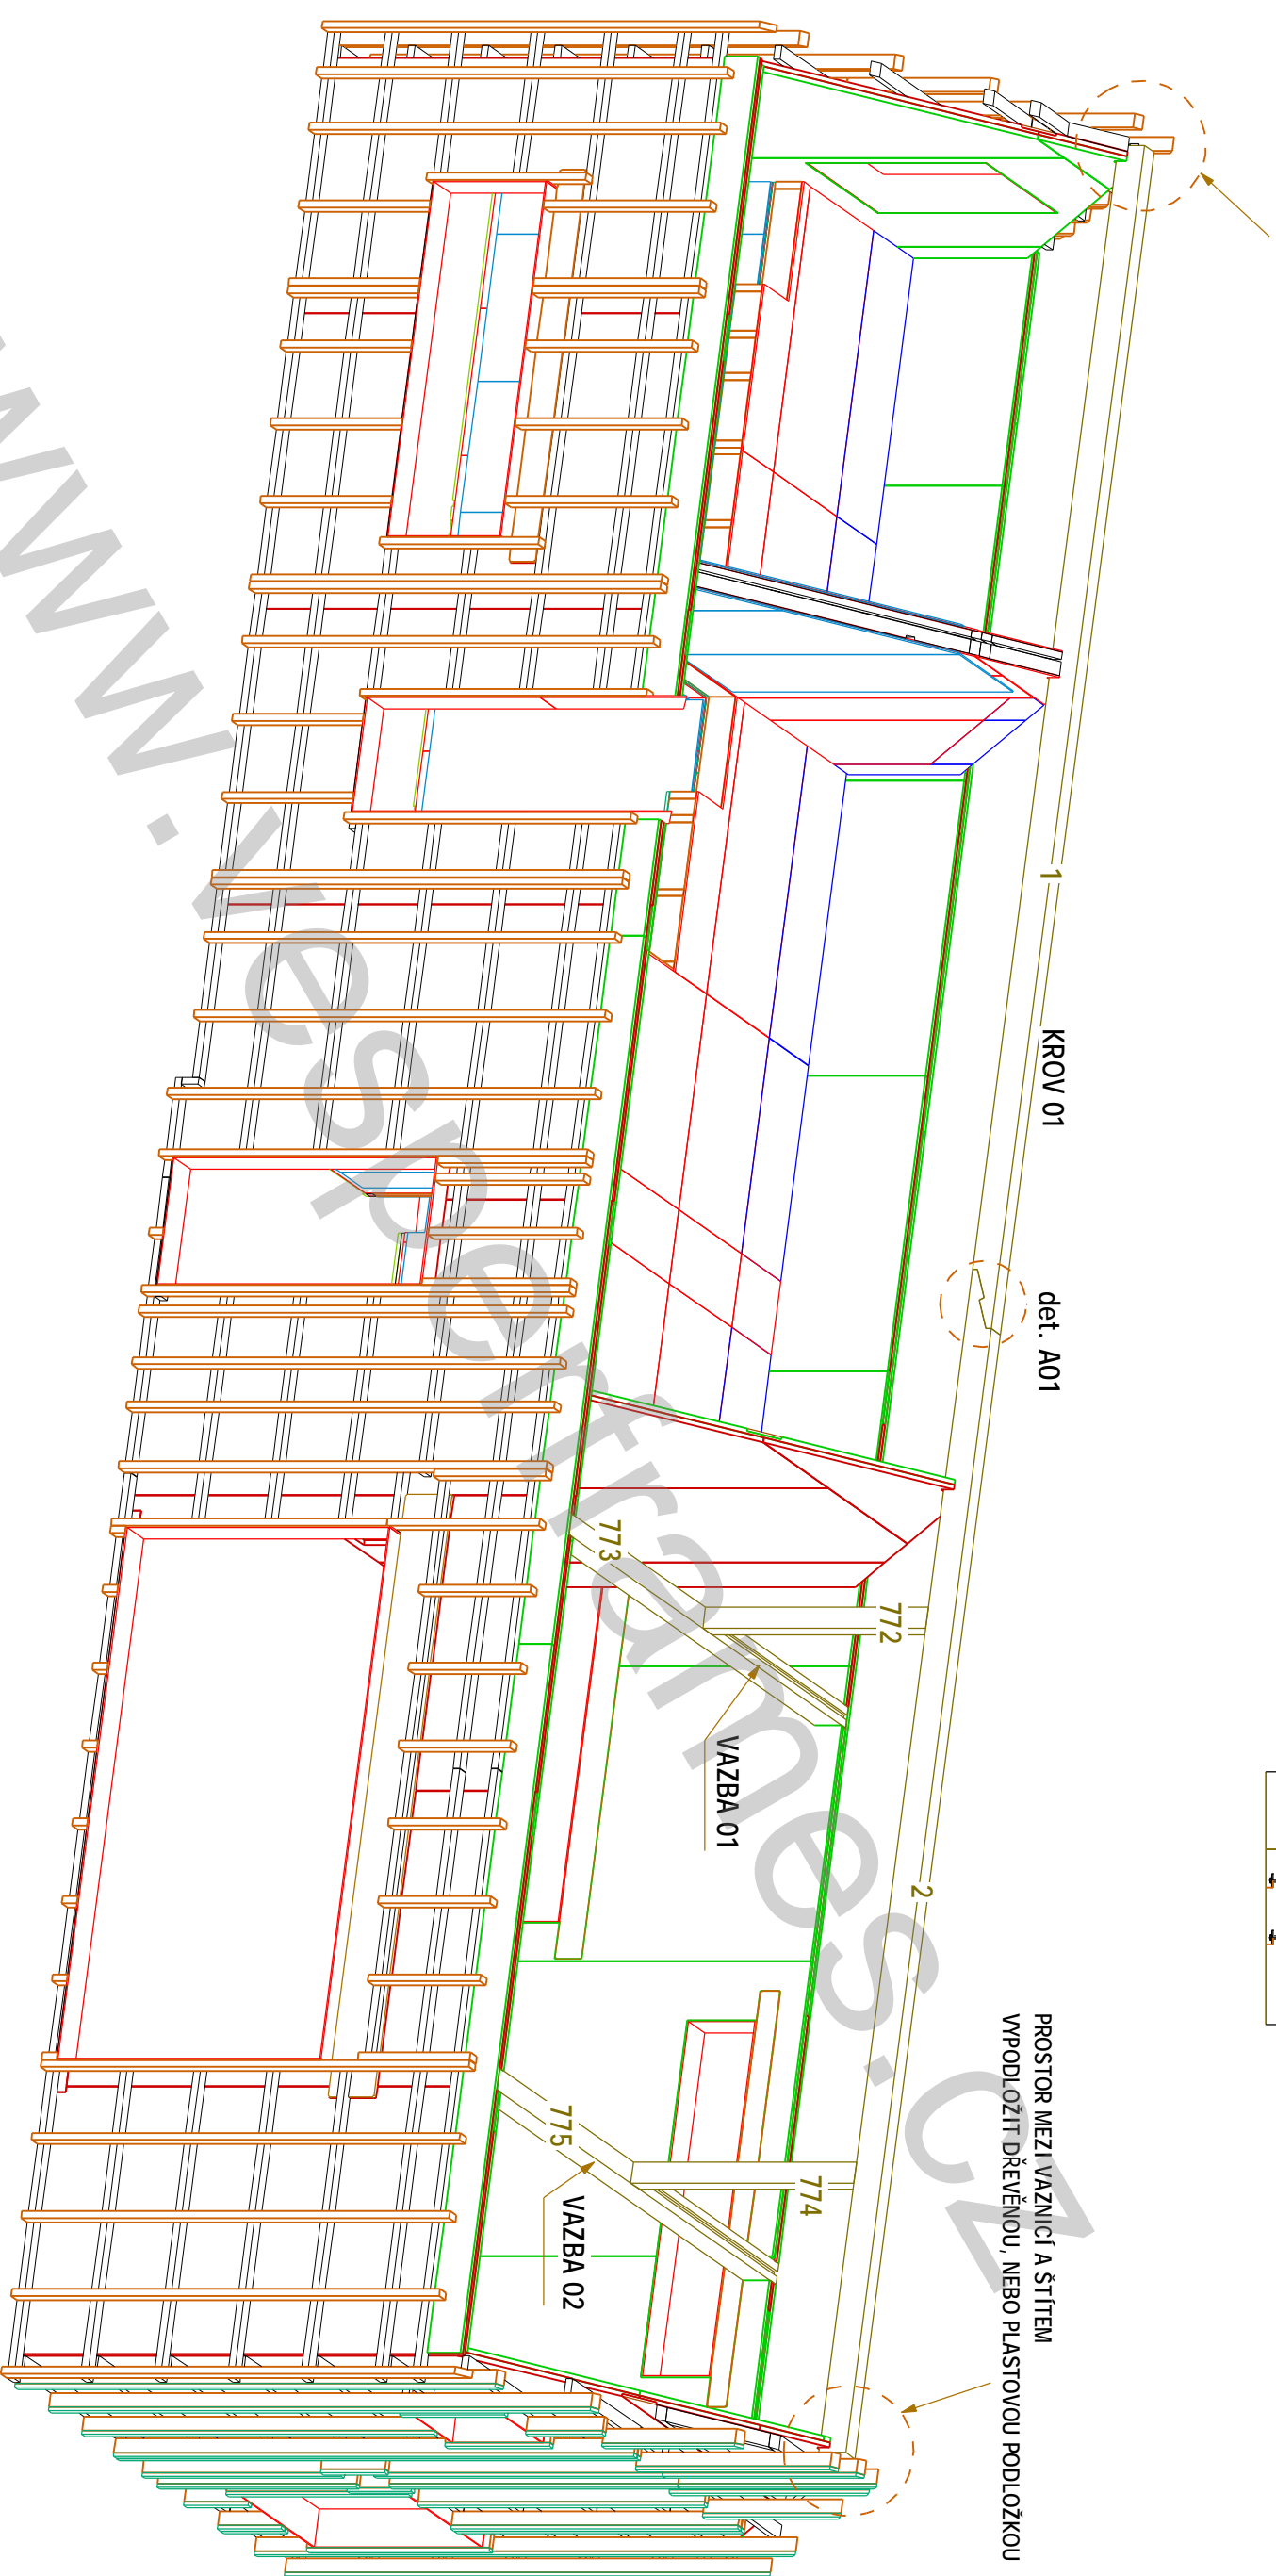

www.tesar4u.cz

STAVEBNÍ ZAMĚR:
STAVBA RD

www.tesar4u.cz
www.vesperframes.cz
www.wwing.cz



AUTORIZOVANÝ INŽENÝR: Ing. MICHAL ŠOPIK

DATUM: 09.05.11

ODP. PROJEKTANT: Ing. MICHAL ŠOPIK

MĚŘÍTKO:

VYPRACOVAL: Petr Raška

FORMÁT: A3

INVESTOR:

STAVENIŠTĚ:

NÁZEV VÝKRESU:

ČÍSLO ZAKÁZKY
100416

STUPEŇ
VD - MD

ČÍSLO VÝKRESU

14



OSAZENÍ VAZNIC - NÁHLED

info@tesar4u.cz

Info@vesperhomes.cz

projekce@wing.cz



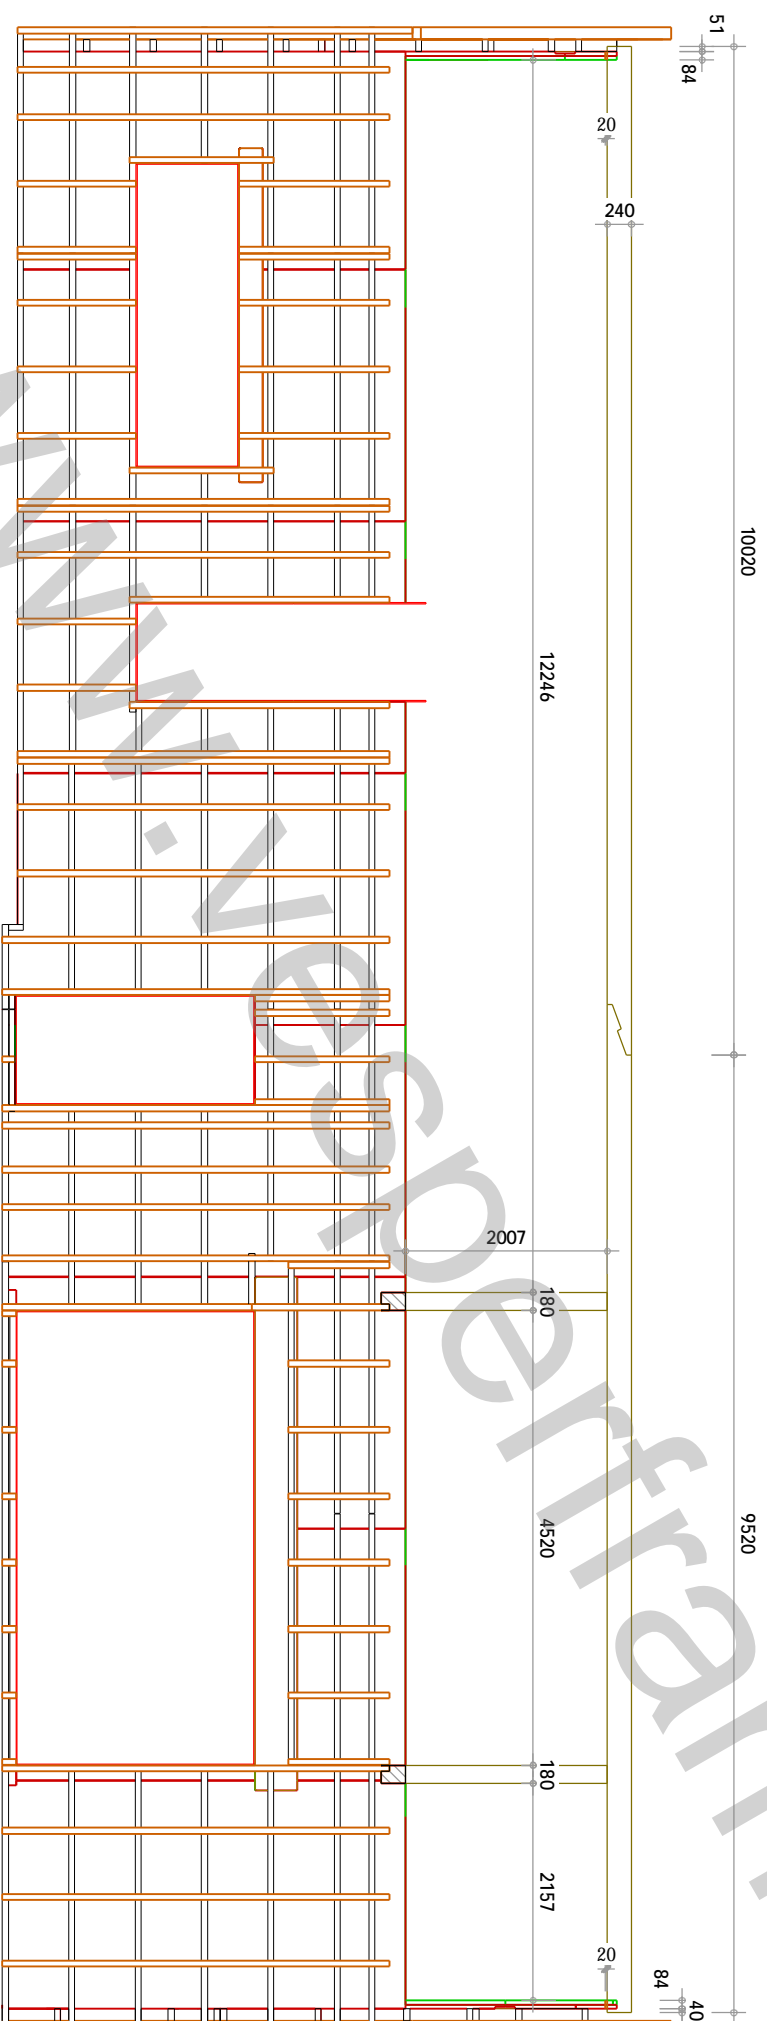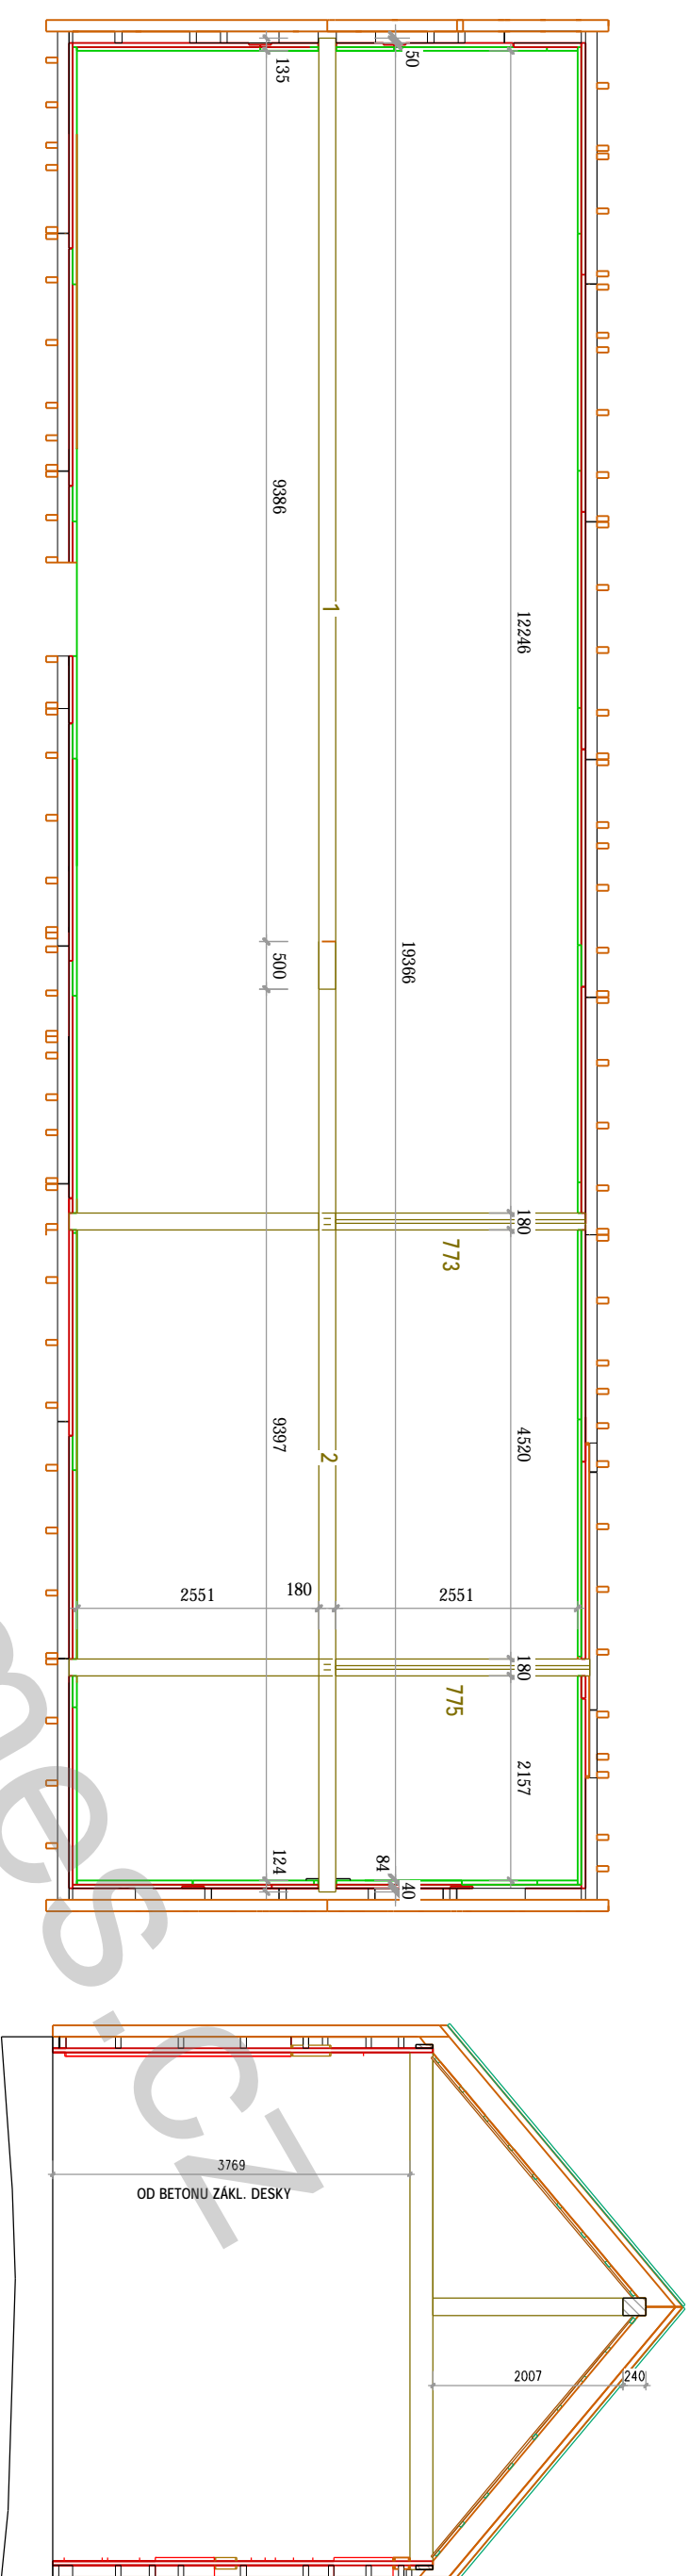

STAVEBNÍ ZAMĚR: **STAVBA RD**

AUTORIZOVANÝ INŽENÝR: Ing. MICHAL ŠOPIK

ODP. PROJEKTANT: Ing. MICHAL ŠOPIK

VYPRACOVAL: Petr Raška

INVESTOR:

STAVENÍŠTĚ: ČÍSLO ZAKÁZKY **100416** STUPEŇ **VD - MD** ČÍSLO VÝKRESU **15**

NAZEV VÝKRESU: **SCHEMA OSAZENÍ VAZNIC**


www.tesar4u.cz
www.vesperframes.cz
www.wwing.cz

DATUM: 09.05.11
MĚŘÍTKO: 1:75
FORMÁT: A3

Julia Fučíkova 97/101
CZ: 795 01 Březňov
tel.: 595 172 552



info@tesar4u.cz info@vesperframes.cz projekce@wwing.cz

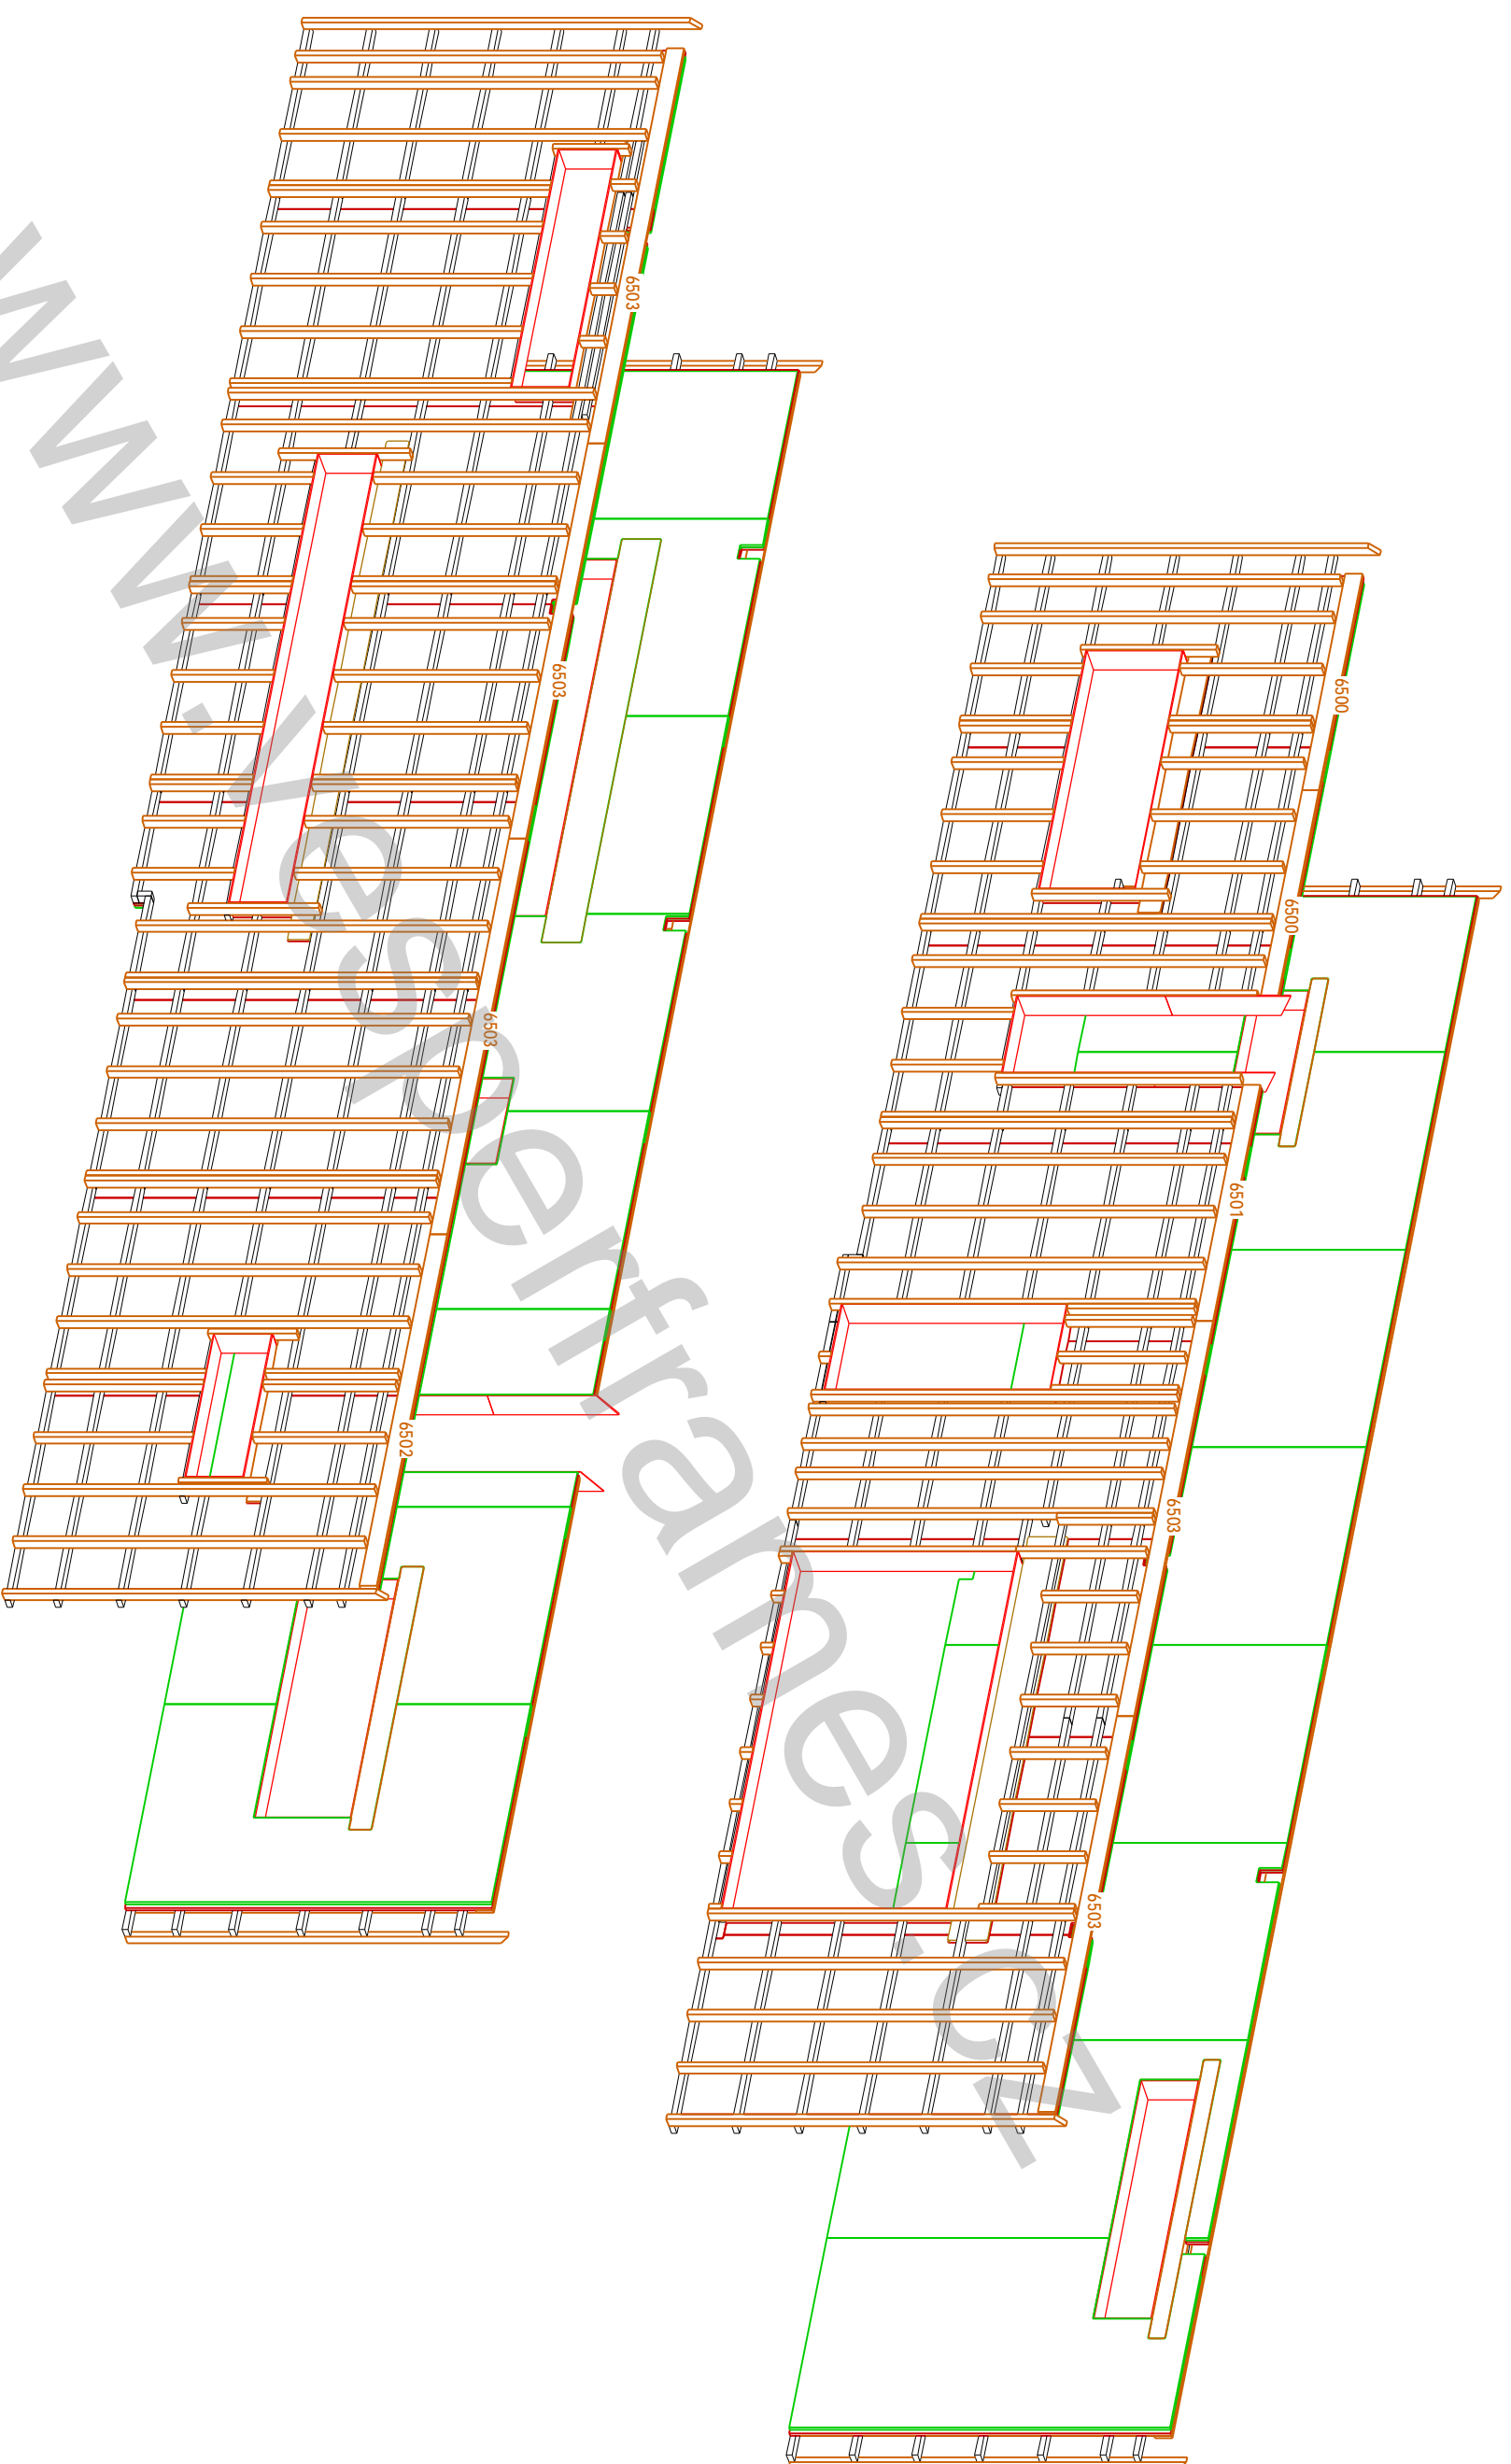

STAVBNÍ ZAMĚR:
STAVBA RD

AUTORIZOVANÝ INŽENÝR: Ing. MICHAL ŠOPIK
ODP. PROJEKTANT: Ing. MICHAL ŠOPIK
VYPRACOVAL: Petr Raška

DATAUM: 09.05.11
MĚŘITKO:
FORMÁT: A3

www.tesara4u.cz
www.vesperframes.cz
www.wwing.cz
Julia Fučíkova 97/101
CZ: 795 01 Březňov
tel.: 585 172 552




INVESTOR:
STAVENIŠTĚ:
NÁZEV VÝKRESU:
NAHLED LEMŮ OBVODOVÝCH STĚN

ČÍSLO ZAKÁZKY
100416

STUPEŇ
VD - MD

ČÍSLO VÝKRESU
16

info@tesara4u.cz info@vesperhomes.cz projekce@wwing.cz

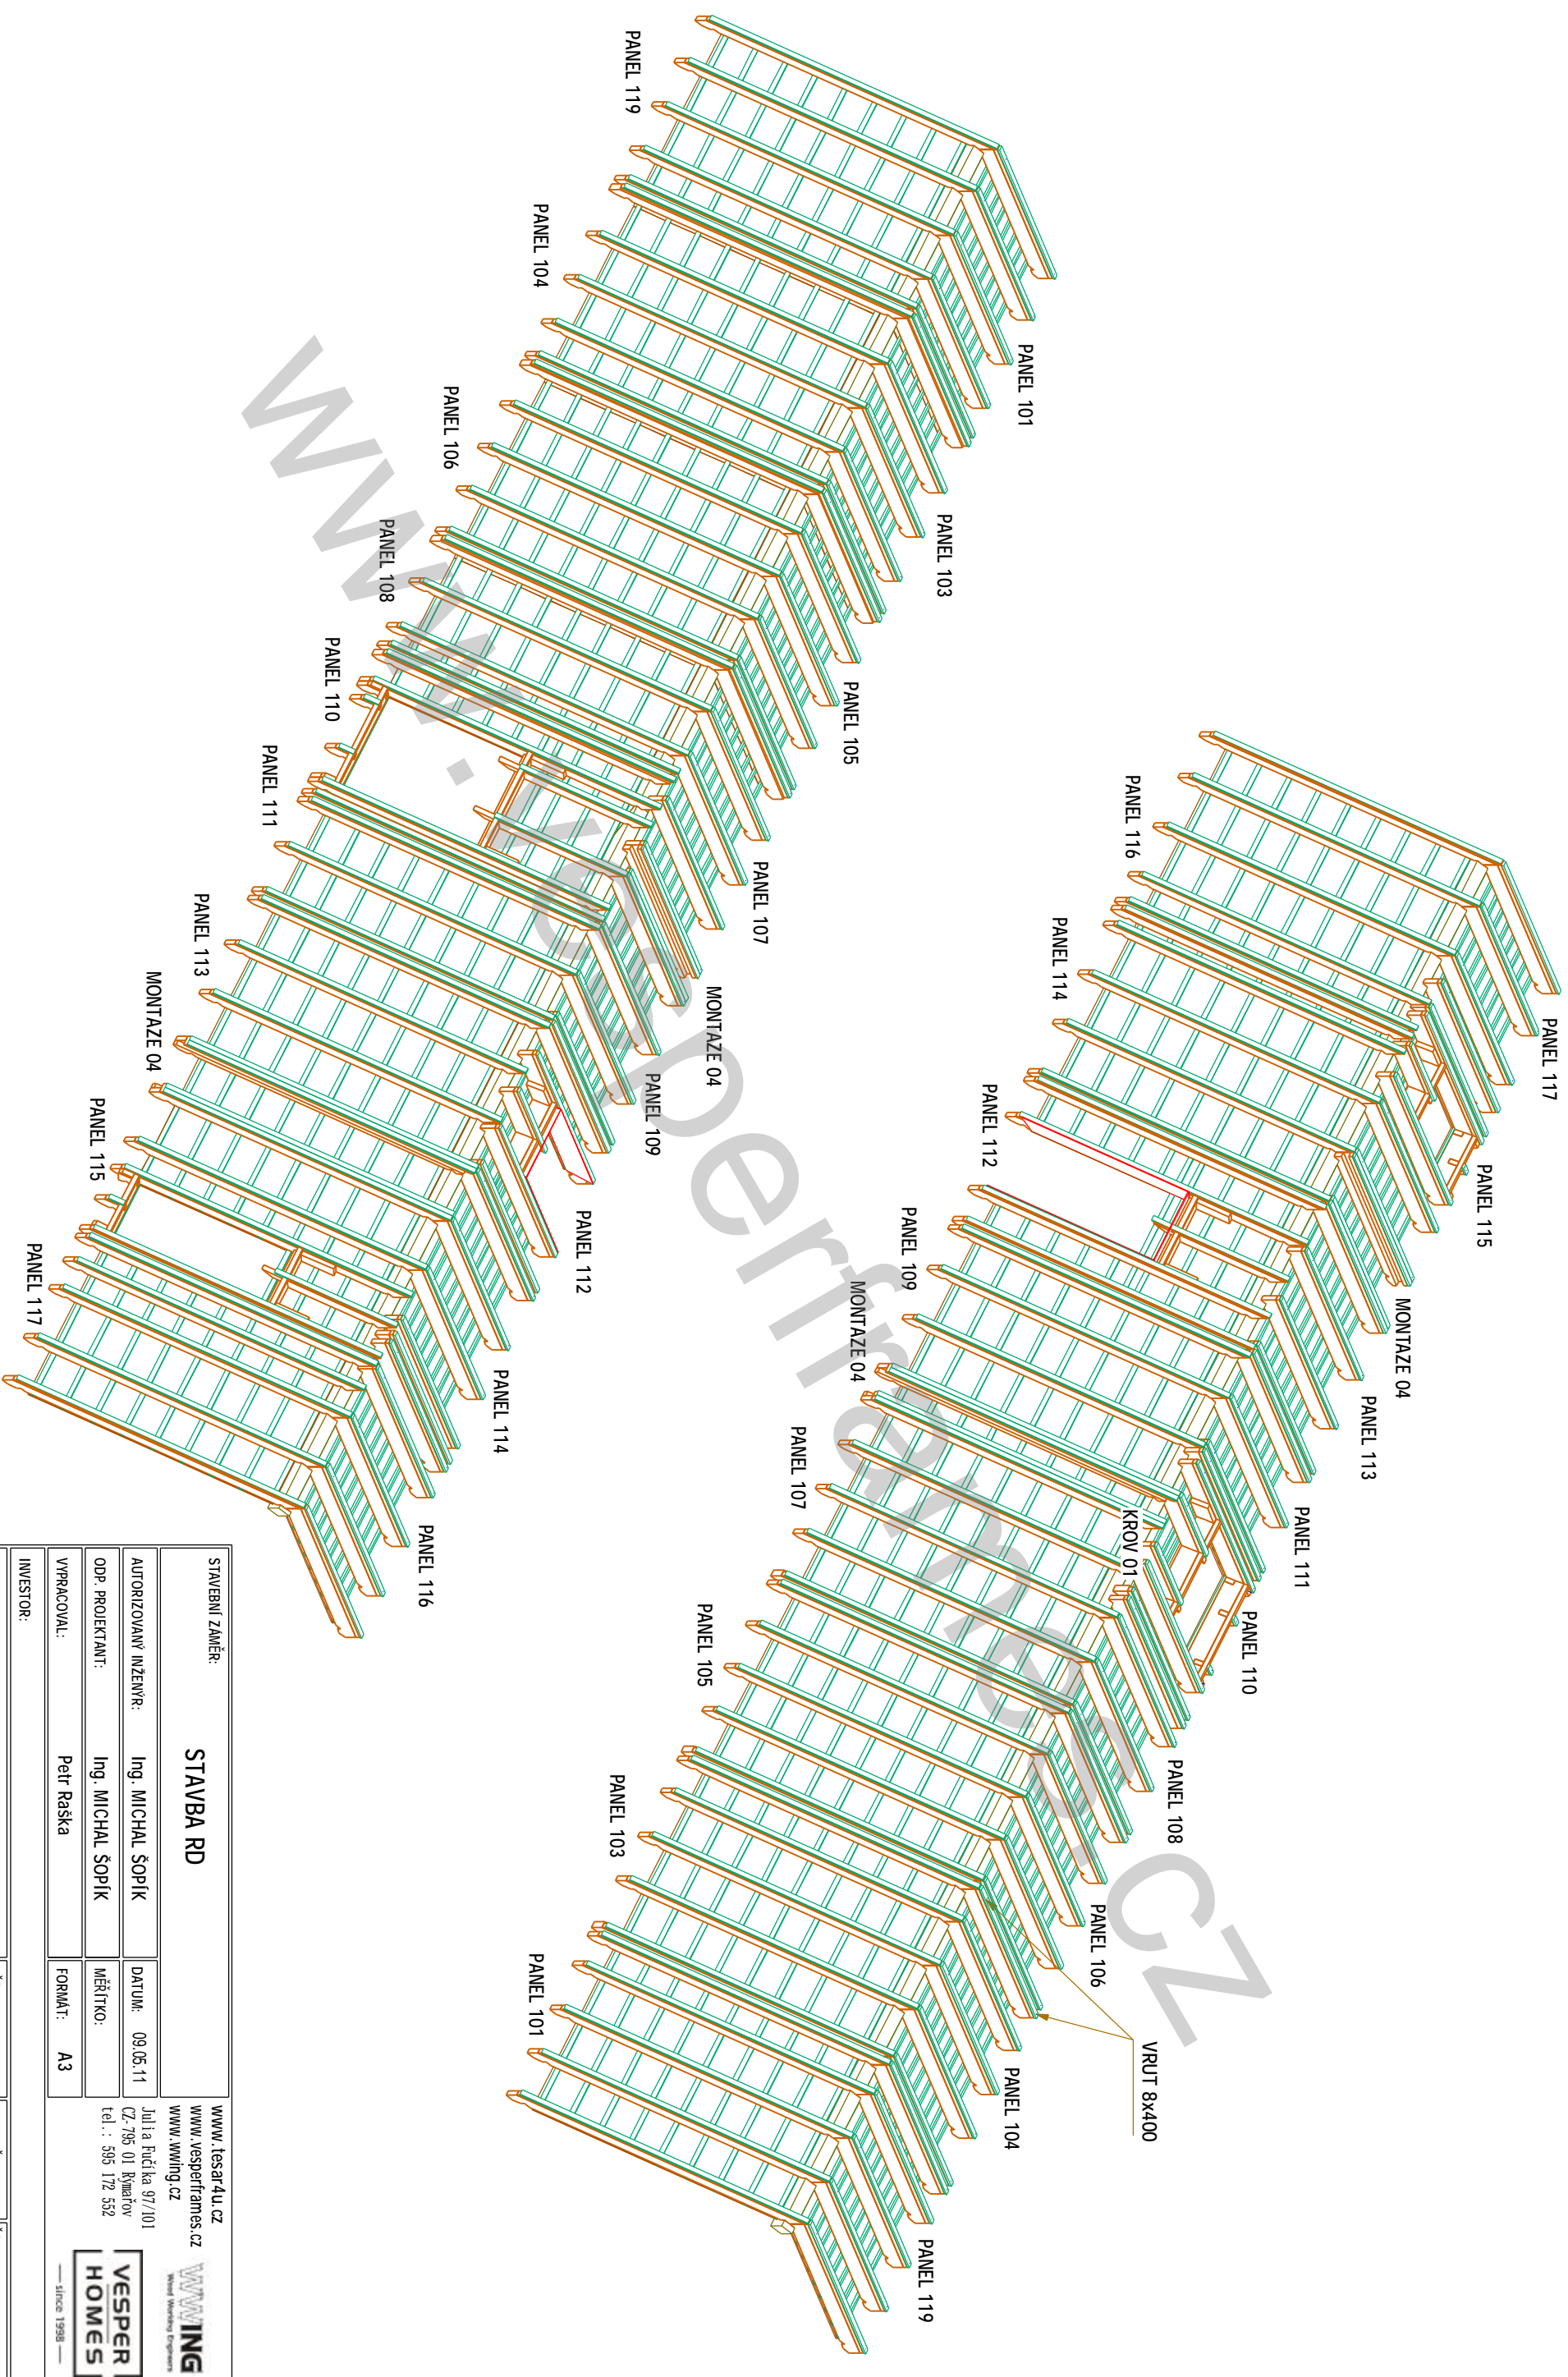



| | | | | |
|--------------------------------|-------------------|---------------------|---------------------|--|
| STAVEBNÍ ZAMĚŘ: | | STAVBA RD | | www.tesar4u.cz |
| www.tesar4u.cz | | www.vesperframes.cz | | www.wwing.cz |
| www.wwing.cz | | www.wwing.cz | | www.wwing.cz |
| AUTORIZOVANÝ INŽENÝR: | Ing. MICHAL ŠOPIK | DATUM: | 09.05.11 | Julia Fučíková 97/101 CZ: 795 01 Březňov tel.: 585 172 552 |
| ODP. PROJEKTANT: | Ing. MICHAL ŠOPIK | MĚŘITKO: | | |
| VYPRACOVAL: | Petr Raška | FORMÁT: | A3 | |
| INVESTOR: | | | | |
| STAVENÍŠTĚ: | ČÍSLO ZAKÁZKY | STUPEŇ | ČÍSLO VÝKRESU | |
| MAZEV VÝKRESU: | 100416 | VD - MD | 18 | |
| NAHLED STŘEŠNÍCH PANELŮ | | info@tesar4u.cz | Info@vesperhomes.cz | projekce@wwing.cz |





| | | | |
|--------------------------|-------------------|---------------------|---------------------|
| STAVĚBNÍ ZAMĚR: | | STAVBA RD | |
| WWW.tesar4u.cz | | WWW.vesperframes.cz | |
| WWW.wwing.cz | | WWW.wwing.cz | |
| AUTORIZOVANÝ INŽENÝR: | Ing. MICHAL ŠOPIK | DATUM: | 09.05.11 |
| ODP. PROJEKTANT: | Ing. MICHAL ŠOPIK | MĚŘITKO: | 1:75 |
| VYPRACOVAL: | Petr Raška | FORMÁT: | A3 |
| INVESTOR: | | ČÍSLO ZAKÁZKY | 100416 |
| STAVENÍŠTĚ: | | STUPĚŇ | VD - MD |
| NAZEV VÝKRESU: | | ČÍSLO VÝKRESU | 19 |
| PŮDORYS STŘEŠNÍCH PANELŮ | | Info@tesar4u.cz | Info@vesperhomes.cz |
| | | projekce@wwing.cz | |



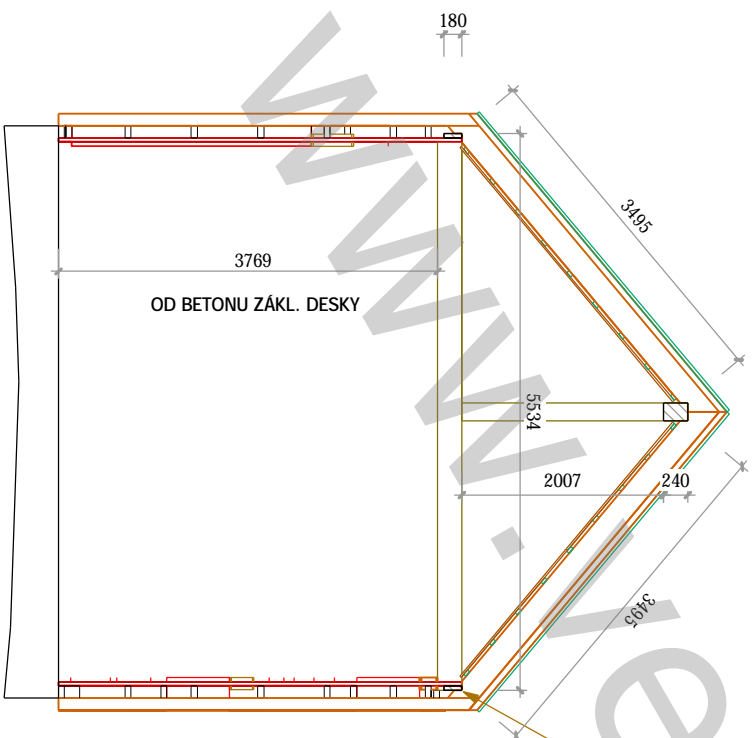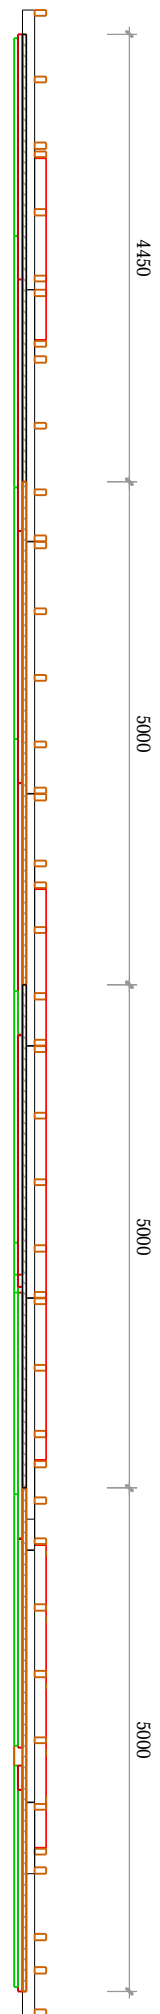

LEMŮ K OBV. STĚNÁM VRUTOVAT POMOCÍ
VRUT 8x100 mm á 300 mm OD SEBE

| | | | | |
|-------------------------------------|---------------|-------------------|---------------------|--|
| STAVĚBNÍ ZAMĚŘ: | | STAVBA RD | | www.lesar4u.cz |
| AUTORIZOVANÝ INŽENÝR: | | Ing. MICHAL ŠOPIK | DATUM: 09.05.11 | www.vesperframes.cz |
| ODP. PROJEKTANT: | | Ing. MICHAL ŠOPIK | MĚŘITKO: 1:75 | www.wwing.cz |
| VYPRACOVAL: | | Petr Raška | FORMAT: A3 | Julia Fučíkova 97/101 CZ: 795 01 Bymařov tel.: 585 172 552 |
| INVESTOR: | | | | WING Metal Working Engineers — SINCE 1998 — |
| STAVENÍŠTĚ: | ČÍSLO ZAKÁZKY | STUPEŇ | ČÍSLO VÝKRESU | |
| NAZEV VÝKRESU: | 100416 | VD - MD | 17 | |
| PŮDORYS LEMŮ OBVODOVÝCH STĚN | | info@lesar4u.cz | Info@vesperhomes.cz | projekce@wwing.cz |